


1 PLANTA DE LOCALIZAÇÃO
 ESCALA - 1:500

CENTRO UNIVERSITÁRIO UNIFACVEST			
ALUNO	PROFESSOR	DISCIPLINA	DATA
William Toledo	Arquitetura e urbanismo - TCC 2	Tais Trevisan	01/12
OBJETIVO/ASSUNTO	PROJETO	ESCALA	FOLHA
Localização	Novo prefeitura e a realocação das secretarias	1:500	AD 20/08/2021

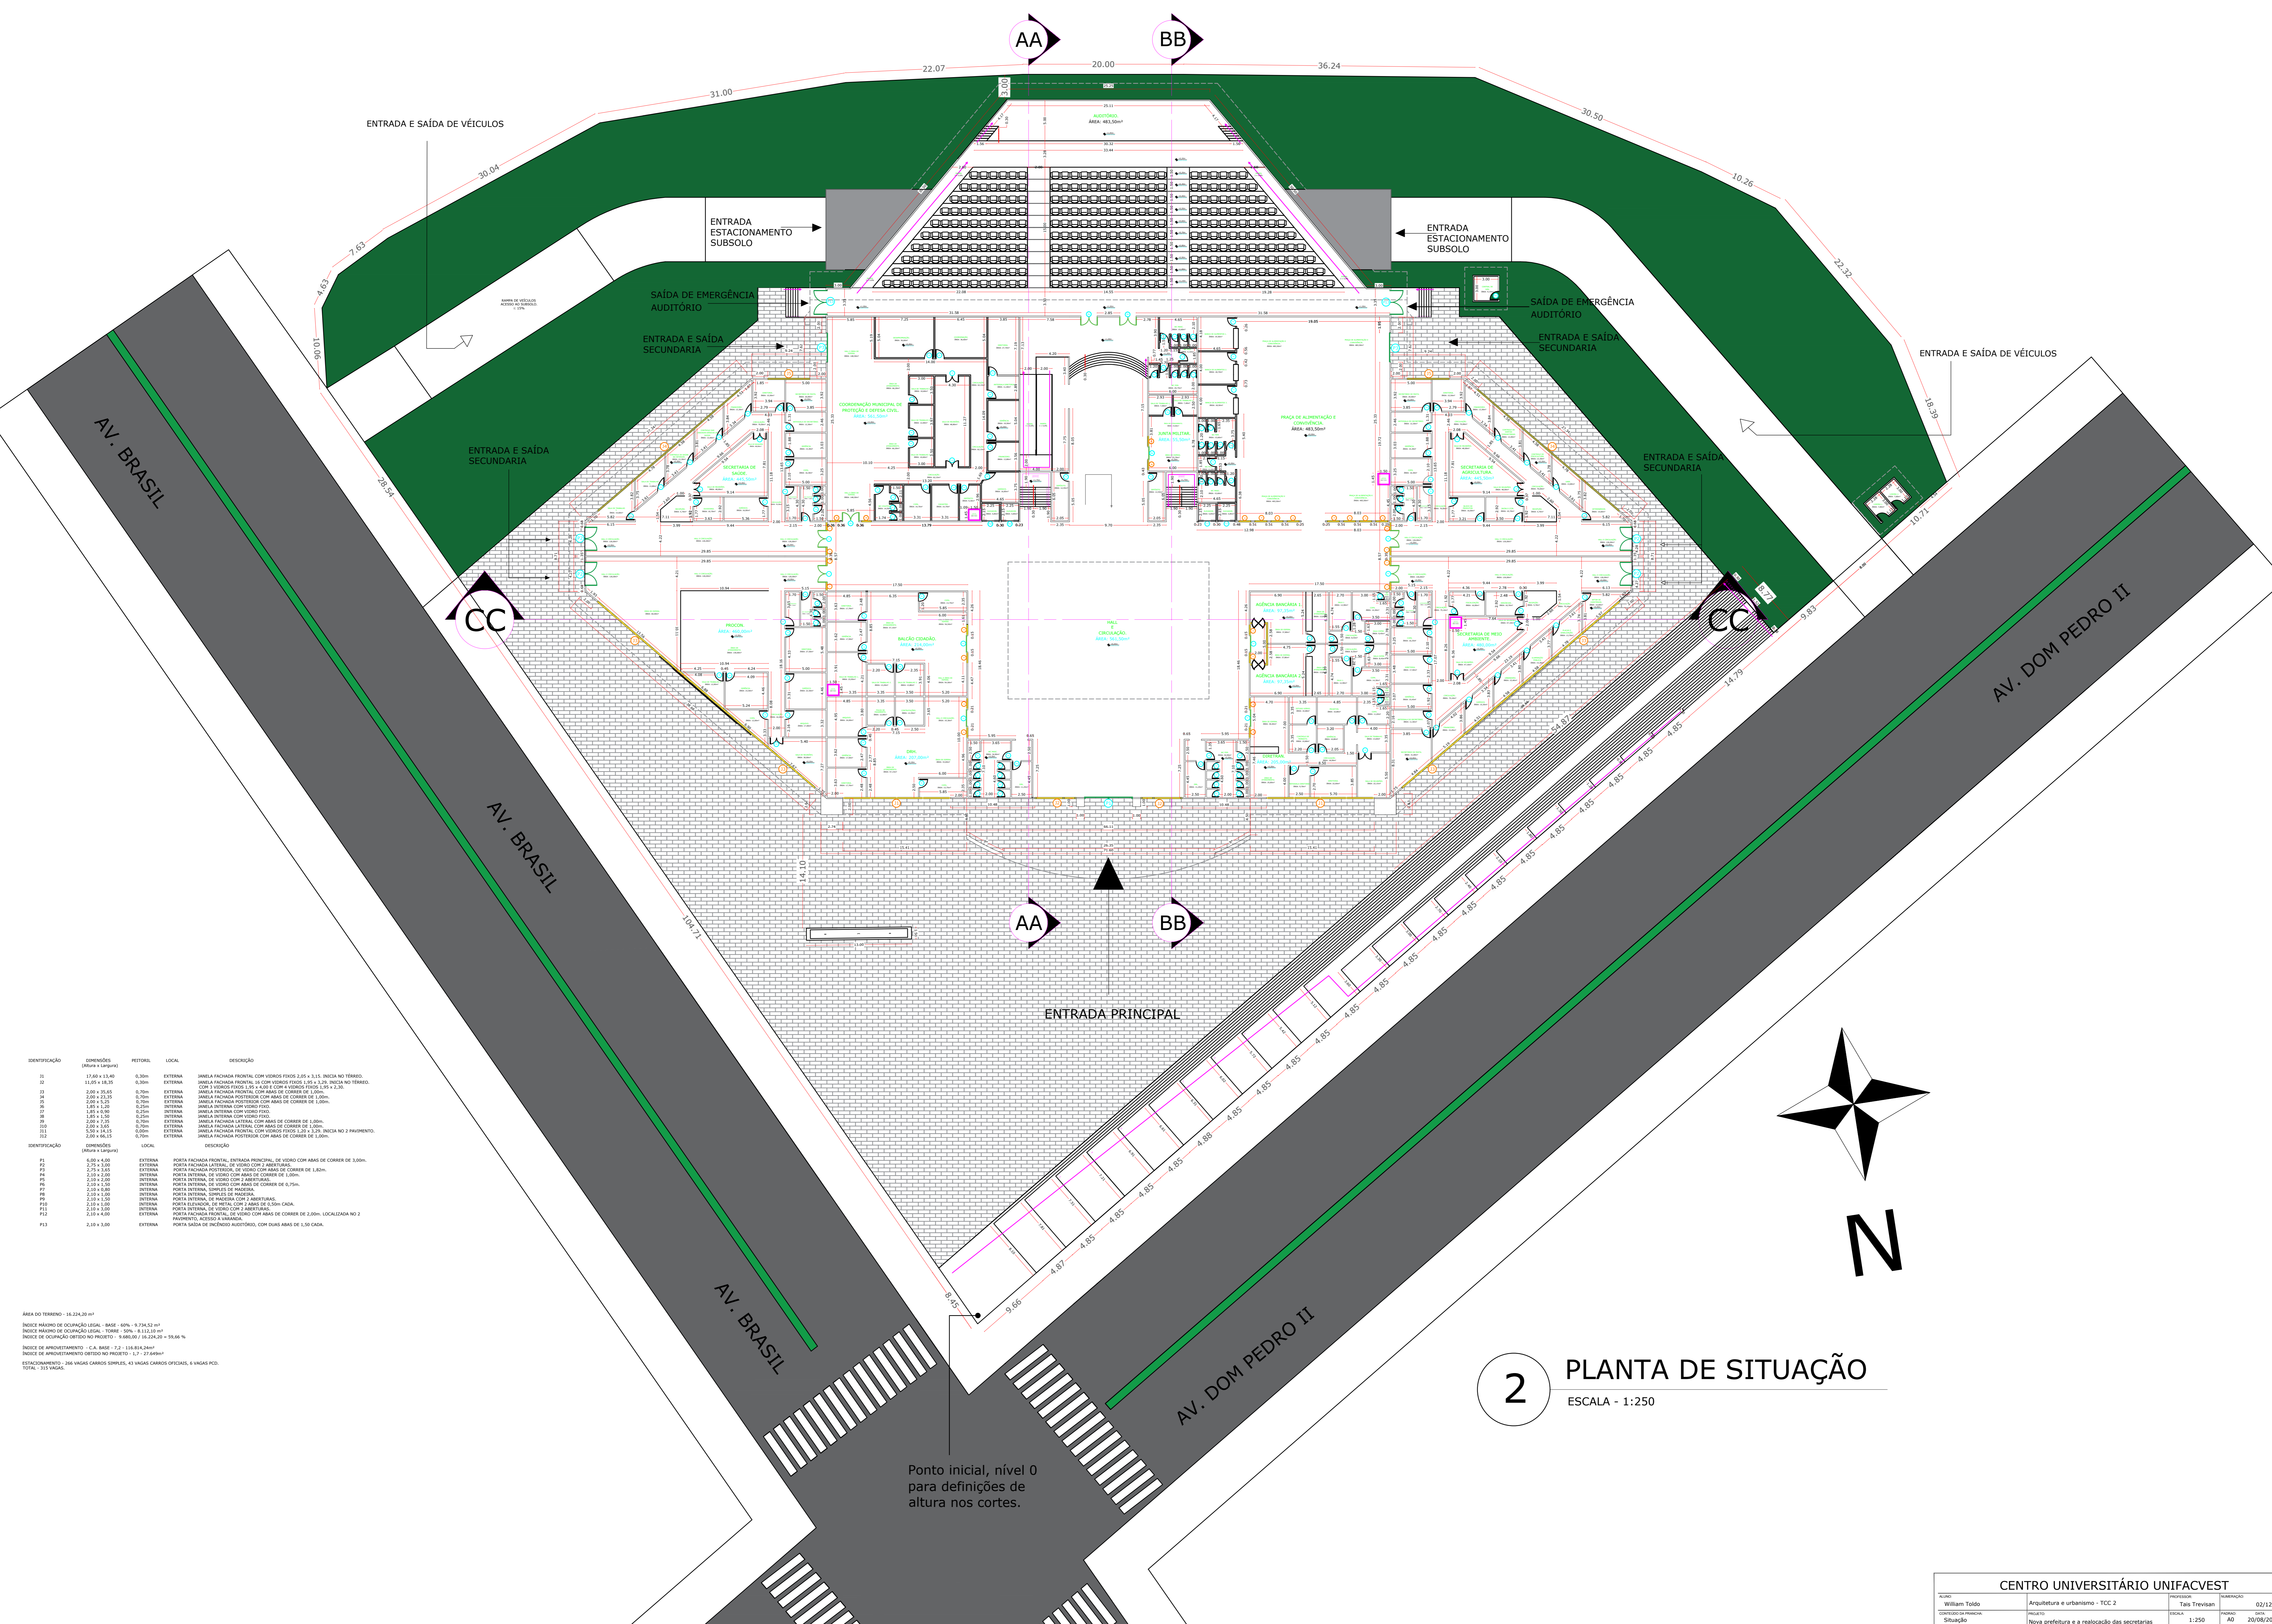

IDENTIFICAÇÃO	DIMENSÃO (altura x largura)	PRETÉRITA	LOCAL	DESCRIÇÃO
I1	17,00 x 13,50	0,30m	EXTERNA	SANELA FACHADA FRONTAL COM VIDROS FINOS 0,20 x 1,15. INCLIA NO TERMO.
I2	11,00 x 18,00	0,30m	EXTERNA	SANELA FACHADA FRONTAL 14 COM VIDROS FINOS 0,20 x 1,15. INCLIA NO TERMO.
I3	2,00 x 16,45	0,20m	EXTERNA	SANELA FACHADA FRONTAL COM ÁREAS DE CORREDOR DE 1,20m.
I4	2,00 x 22,35	0,20m	EXTERNA	SANELA FACHADA POSTERIOR COM ÁREAS DE CORREDOR DE 1,20m.
I5	2,00 x 5,25	0,20m	EXTERNA	SANELA FACHADA POSTERIOR COM ÁREAS DE CORREDOR DE 1,20m.
I6	2,00 x 4,05	0,20m	EXTERNA	SANELA FACHADA POSTERIOR COM ÁREAS DE CORREDOR DE 1,20m.
I7	2,00 x 4,05	0,20m	EXTERNA	SANELA FACHADA POSTERIOR COM ÁREAS DE CORREDOR DE 1,20m.
I8	1,80 x 1,50	0,20m	EXTERNA	SANELA FACHADA POSTERIOR COM ÁREAS DE CORREDOR DE 1,20m.
I9	1,80 x 1,50	0,20m	EXTERNA	SANELA FACHADA POSTERIOR COM ÁREAS DE CORREDOR DE 1,20m.
I10	2,00 x 1,50	0,20m	EXTERNA	SANELA FACHADA POSTERIOR COM ÁREAS DE CORREDOR DE 1,20m.
I11	1,50 x 1,42,15	0,20m	EXTERNA	SANELA FACHADA POSTERIOR COM ÁREAS DE CORREDOR DE 1,20m.
I12	2,00 x 16,25	0,20m	EXTERNA	SANELA FACHADA POSTERIOR COM ÁREAS DE CORREDOR DE 1,20m.


IDENTIFICAÇÃO	DIMENSÃO (altura x largura)	LOCAL	DESCRIÇÃO
P1	6,00 x 8,00	EXTERNA	PORTA FACHADA FRONTAL, ENTRADA PRINCIPAL, DE VIDRO COM ÁREAS DE CORREDOR DE 1,00m.
P2	2,75 x 1,03	EXTERNA	PORTA FACHADA POSTERIOR, DE VIDRO COM ÁREAS DE CORREDOR DE 1,00m.
P3	2,00 x 2,00	EXTERNA	PORTA INTERNA, DE VIDRO COM ÁREAS DE CORREDOR DE 1,20m.
P4	1,00 x 2,00	EXTERNA	PORTA INTERNA, DE VIDRO COM ÁREAS DE CORREDOR DE 1,20m.
P5	1,00 x 1,00	EXTERNA	PORTA INTERNA, DE VIDRO COM ÁREAS DE CORREDOR DE 1,20m.
P6	1,00 x 1,00	EXTERNA	PORTA INTERNA, DE VIDRO COM ÁREAS DE CORREDOR DE 1,20m.
P7	1,00 x 1,00	EXTERNA	PORTA INTERNA, DE VIDRO COM ÁREAS DE CORREDOR DE 1,20m.
P8	1,00 x 1,00	EXTERNA	PORTA INTERNA, DE VIDRO COM ÁREAS DE CORREDOR DE 1,20m.
P9	1,00 x 1,00	EXTERNA	PORTA INTERNA, DE VIDRO COM ÁREAS DE CORREDOR DE 1,20m.
P10	1,00 x 1,00	EXTERNA	PORTA INTERNA, DE VIDRO COM ÁREAS DE CORREDOR DE 1,20m.
P11	1,00 x 1,00	EXTERNA	PORTA INTERNA, DE VIDRO COM ÁREAS DE CORREDOR DE 1,20m.
P12	1,00 x 1,00	EXTERNA	PORTA INTERNA, DE VIDRO COM ÁREAS DE CORREDOR DE 1,20m.
P13	2,00 x 3,00	EXTERNA	PORTA INTERNA, DE VIDRO COM ÁREAS DE CORREDOR DE 1,20m.

ÁREA DO TERRENO - 16.224,20 m²
 ÍNDICE MÁXIMO DE OCUPAÇÃO LEGAL - BASE - 60% - 9.734,32 m²
 ÍNDICE MÁXIMO DE OCUPAÇÃO LEGAL - TERREIRO - 50% - 8.112,88 m²
 ÍNDICE MÁXIMO DE OCUPAÇÃO OFICINA DO PROJETO - 8.866,97 x 10.224,25 = 91,86 %
 ÍNDICE DE APROVEITAMENTO - C.A. BASE - 7,2 - 116.842,46 m²
 ÍNDICE DE APROVEITAMENTO OFICINA DO PROJETO - 12 - 194.688 m²
 ESTACIONAMENTO - 204 VAGAS CARROS SIMPES, 42 VAGAS CARROS OFICINAIS, 6 VAGAS PCD.
 TOTAL - 312 VAGAS.

Ponto inicial, nível 0 para definições de altura nos cortes.

2 PLANTA DE SITUAÇÃO
 ESCALA - 1:250


CENTRO UNIVERSITÁRIO UNIFACVEST			
ALUNO Willam Toldo	PROFESSOR Arquitetura e urbanismo - TCC 2	ORIENTADOR Tais Trevisan	DATA 02/13
CATEGORIA/INSCRIÇÃO Situação	PROJETO Nova Prefeitura e realocação das secretarias	ESCALA 1:250	HORAS AD 20/08/2021

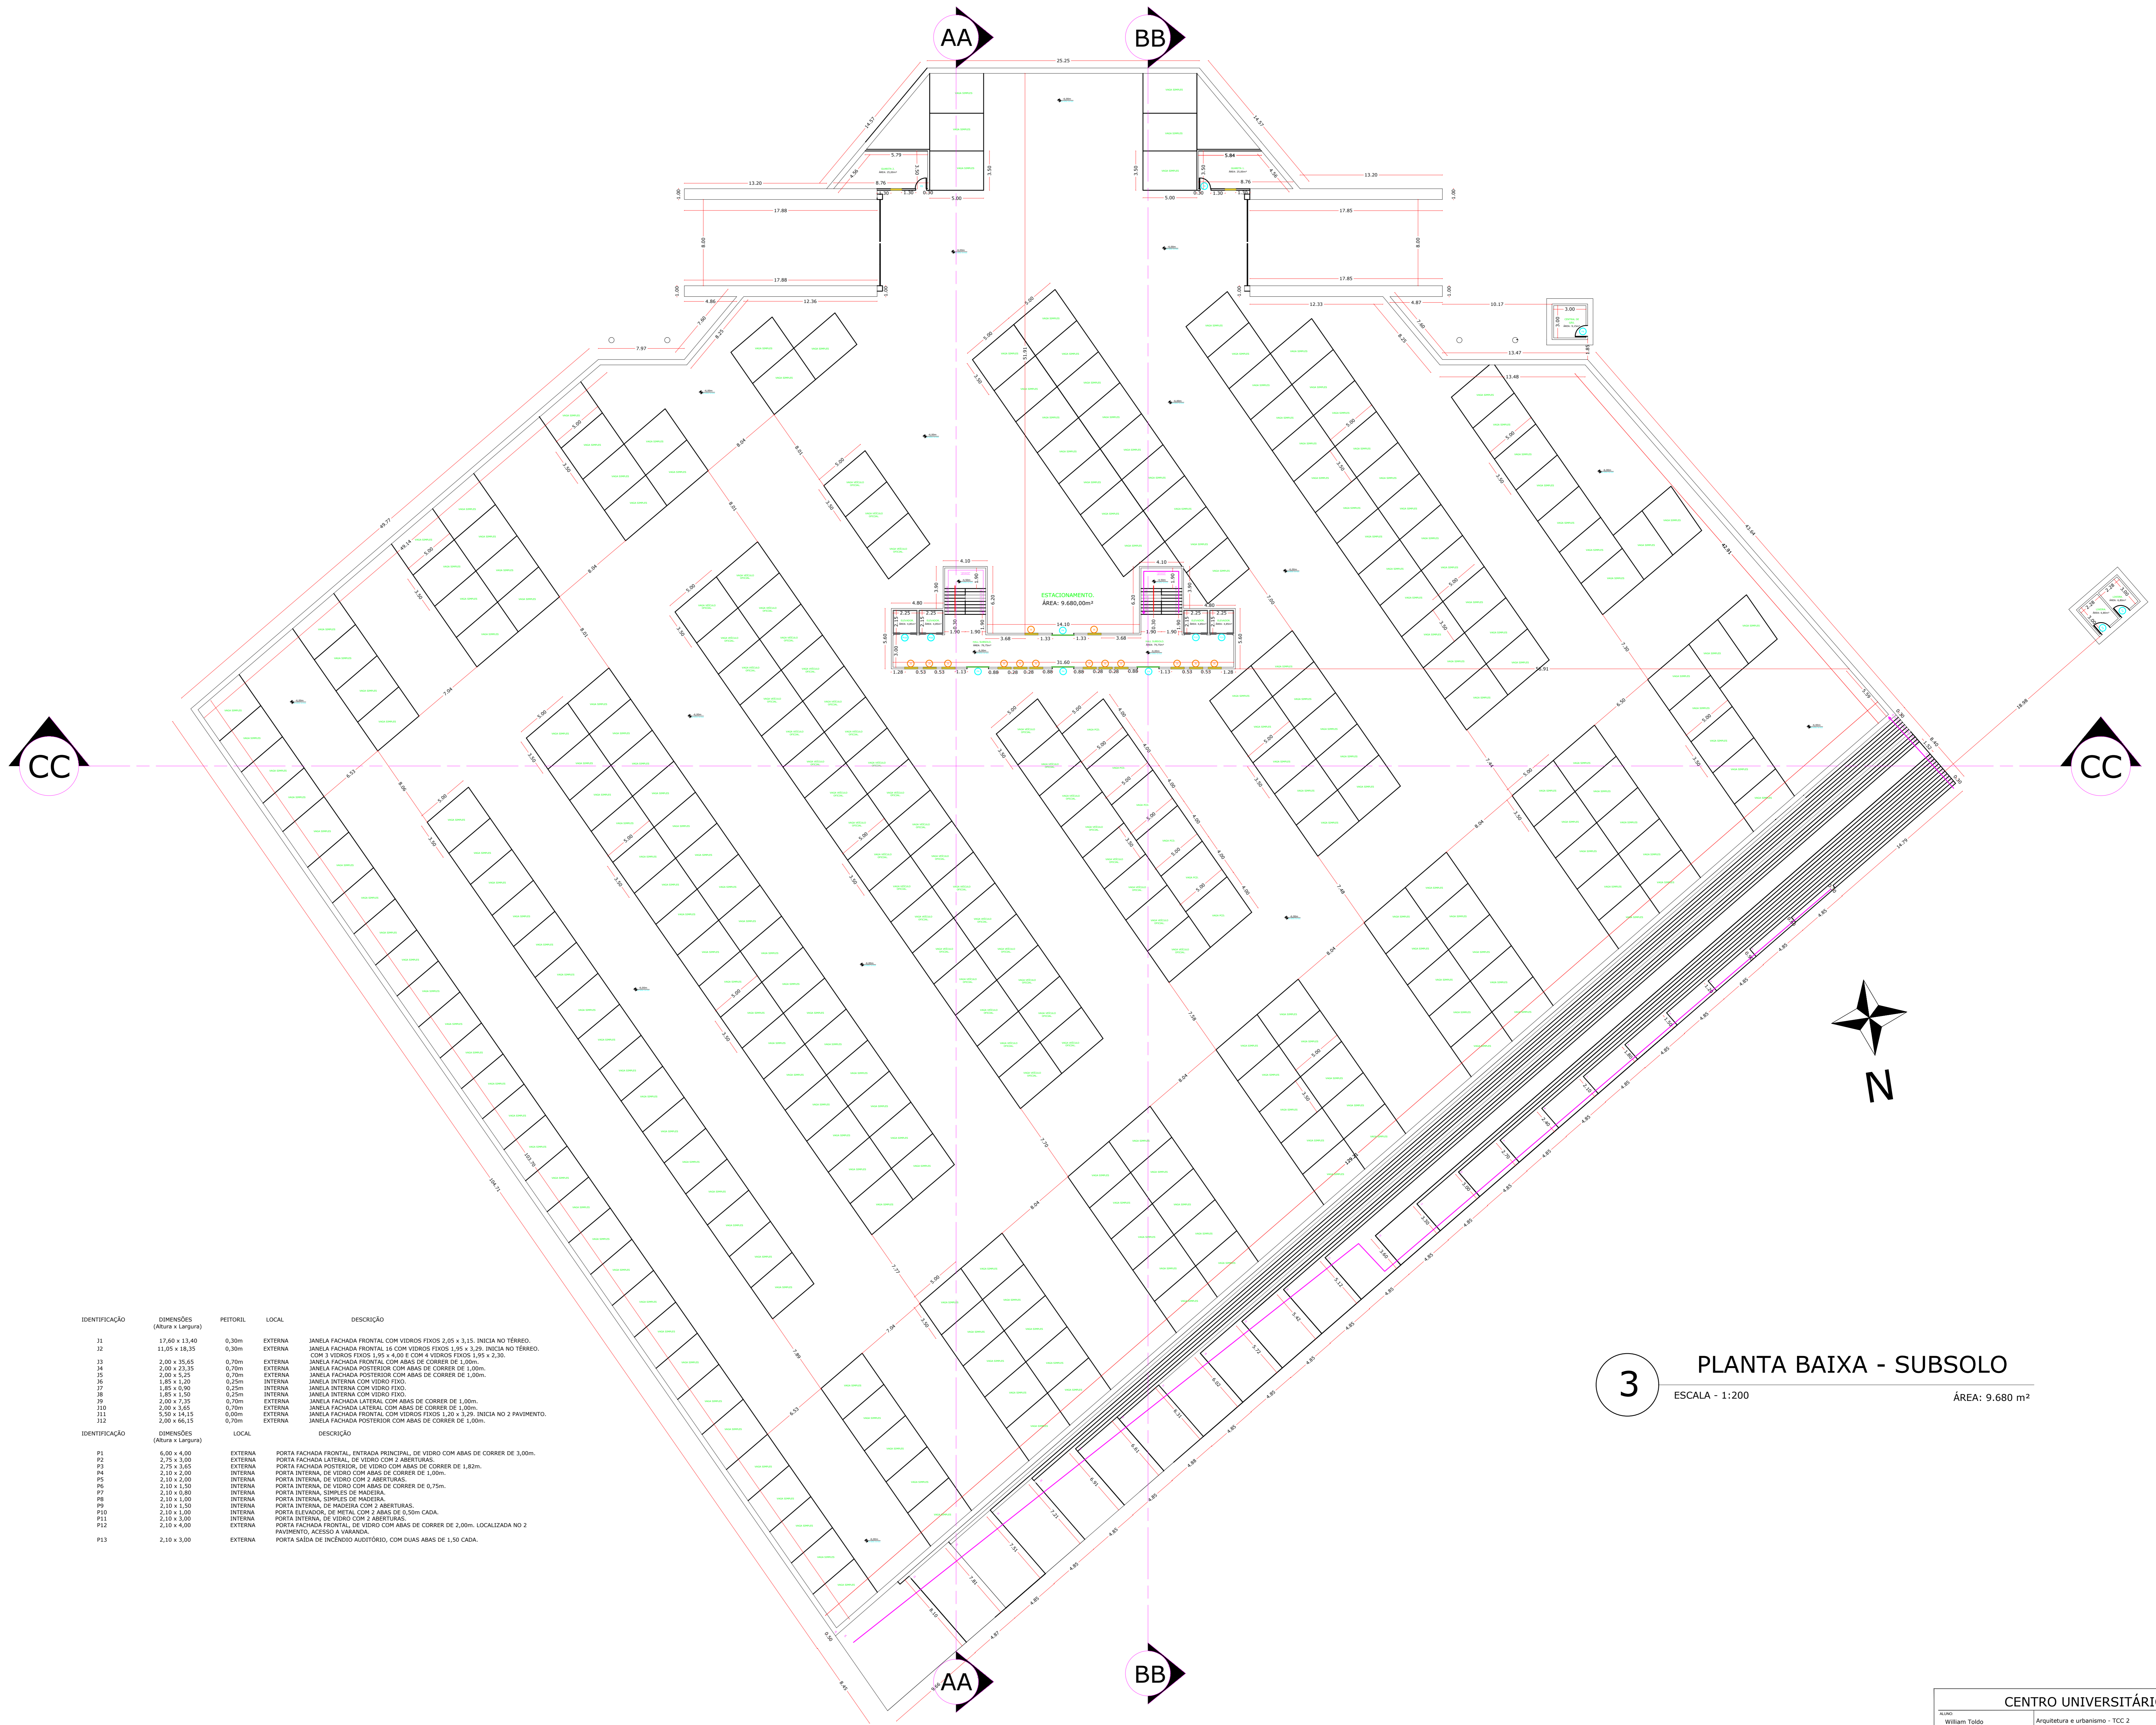

ESTACIONAMENTO
ÁREA: 9.680,00m²


3 PLANTA BAIXA - SUBSOLO
ESCALA - 1:200
ÁREA: 9.680 m²

IDENTIFICAÇÃO	DIMENSÕES (Altura x Largura)	PRETORIL	LOCAL	DESCRIÇÃO
J1	17,60 x 13,40	0,30m	EXTERNA	JANELA FACHADA FRONTAL COM VIDROS FIXOS 2,05 x 3,15. INICIA NO TÉRREO.
J2	11,05 x 18,35	0,30m	EXTERNA	JANELA FACHADA FRONTAL 16 COM VIDROS FIXOS 1,95 x 3,29. INICIA NO TÉRREO. COM 3 VIDROS FIXOS 1,95 x 4,00 E COM 4 VIDROS FIXOS 1,95 x 2,30.
J3	2,00 x 35,65	0,70m	EXTERNA	JANELA FACHADA FRONTAL COM ABAS DE CORRER DE 1,00m.
J4	2,00 x 21,35	0,70m	EXTERNA	JANELA FACHADA POSTERIOR COM ABAS DE CORRER DE 1,00m.
J5	2,00 x 5,25	0,70m	EXTERNA	JANELA FACHADA POSTERIOR COM ABAS DE CORRER DE 1,00m.
J6	1,85 x 1,20	0,25m	EXTERNA	JANELA INTERNA COM VIDRO FIXO.
J7	1,85 x 0,90	0,25m	EXTERNA	JANELA INTERNA COM VIDRO FIXO.
J8	2,00 x 2,25	0,70m	EXTERNA	JANELA FACHADA LATERAL COM ABAS DE CORRER DE 1,00m.
J9	2,00 x 2,25	0,70m	EXTERNA	JANELA FACHADA LATERAL COM ABAS DE CORRER DE 1,00m.
J10	2,00 x 3,65	0,70m	EXTERNA	JANELA FACHADA LATERAL COM ABAS DE CORRER DE 1,00m.
J11	5,50 x 4,15	0,30m	EXTERNA	JANELA FACHADA FRONTAL COM VIDROS FIXOS 1,20 x 2,29. INICIA NO 2 PAVIMENTO.
J12	2,00 x 66,15	0,70m	EXTERNA	JANELA FACHADA POSTERIOR COM ABAS DE CORRER DE 1,00m.
IDENTIFICAÇÃO	DIMENSÕES (Altura x Largura)	LOCAL	DESCRIÇÃO	
P1	6,50 x 4,60	EXTERNA	PORTA FACHADA FRONTAL - ENTRADA PRINCIPAL. DE VIDRO COM ABAS DE CORRER DE 3,00m.	
P2	2,75 x 3,00	EXTERNA	PORTA FACHADA LATERAL. DE VIDRO COM 2 ABERTURAS.	
P3	2,75 x 3,65	EXTERNA	PORTA FACHADA POSTERIOR. DE VIDRO COM ABAS DE CORRER DE 1,80m.	
P4	2,10 x 2,00	EXTERNA	PORTA INTERNA. DE VIDRO COM ABAS DE CORRER DE 1,00m.	
P5	2,10 x 2,00	EXTERNA	PORTA INTERNA. DE VIDRO COM 2 ABERTURAS.	
P6	2,10 x 1,50	EXTERNA	PORTA INTERNA. DE VIDRO COM ABAS DE CORRER DE 0,75m.	
P7	2,10 x 0,80	EXTERNA	PORTA INTERNA. SIMPLES DE MADEIRA.	
P8	2,10 x 1,00	EXTERNA	PORTA INTERNA. SIMPLES DE MADEIRA.	
P9	2,10 x 1,50	EXTERNA	PORTA INTERNA. DE MADEIRA COM 2 ABERTURAS.	
P10	2,10 x 1,00	EXTERNA	PORTA ELEVADOR. DE METAL COM 2 ABAS DE 0,50m CADA.	
P11	2,10 x 1,00	EXTERNA	PORTA INTERNA. DE VIDRO COM 2 ABERTURAS.	
P12	2,10 x 4,00	EXTERNA	PORTA FACHADA FRONTAL. DE VIDRO COM ABAS DE CORRER DE 2,00m. LOCALIZADA NO 2 PAVIMENTO. ACESSO A VARRANDA.	
P13	2,10 x 3,00	EXTERNA	PORTA SAÍDA DE INCÊNDIO AUDITÓRIO, COM DUAS ABAS DE 1,50 CADA.	

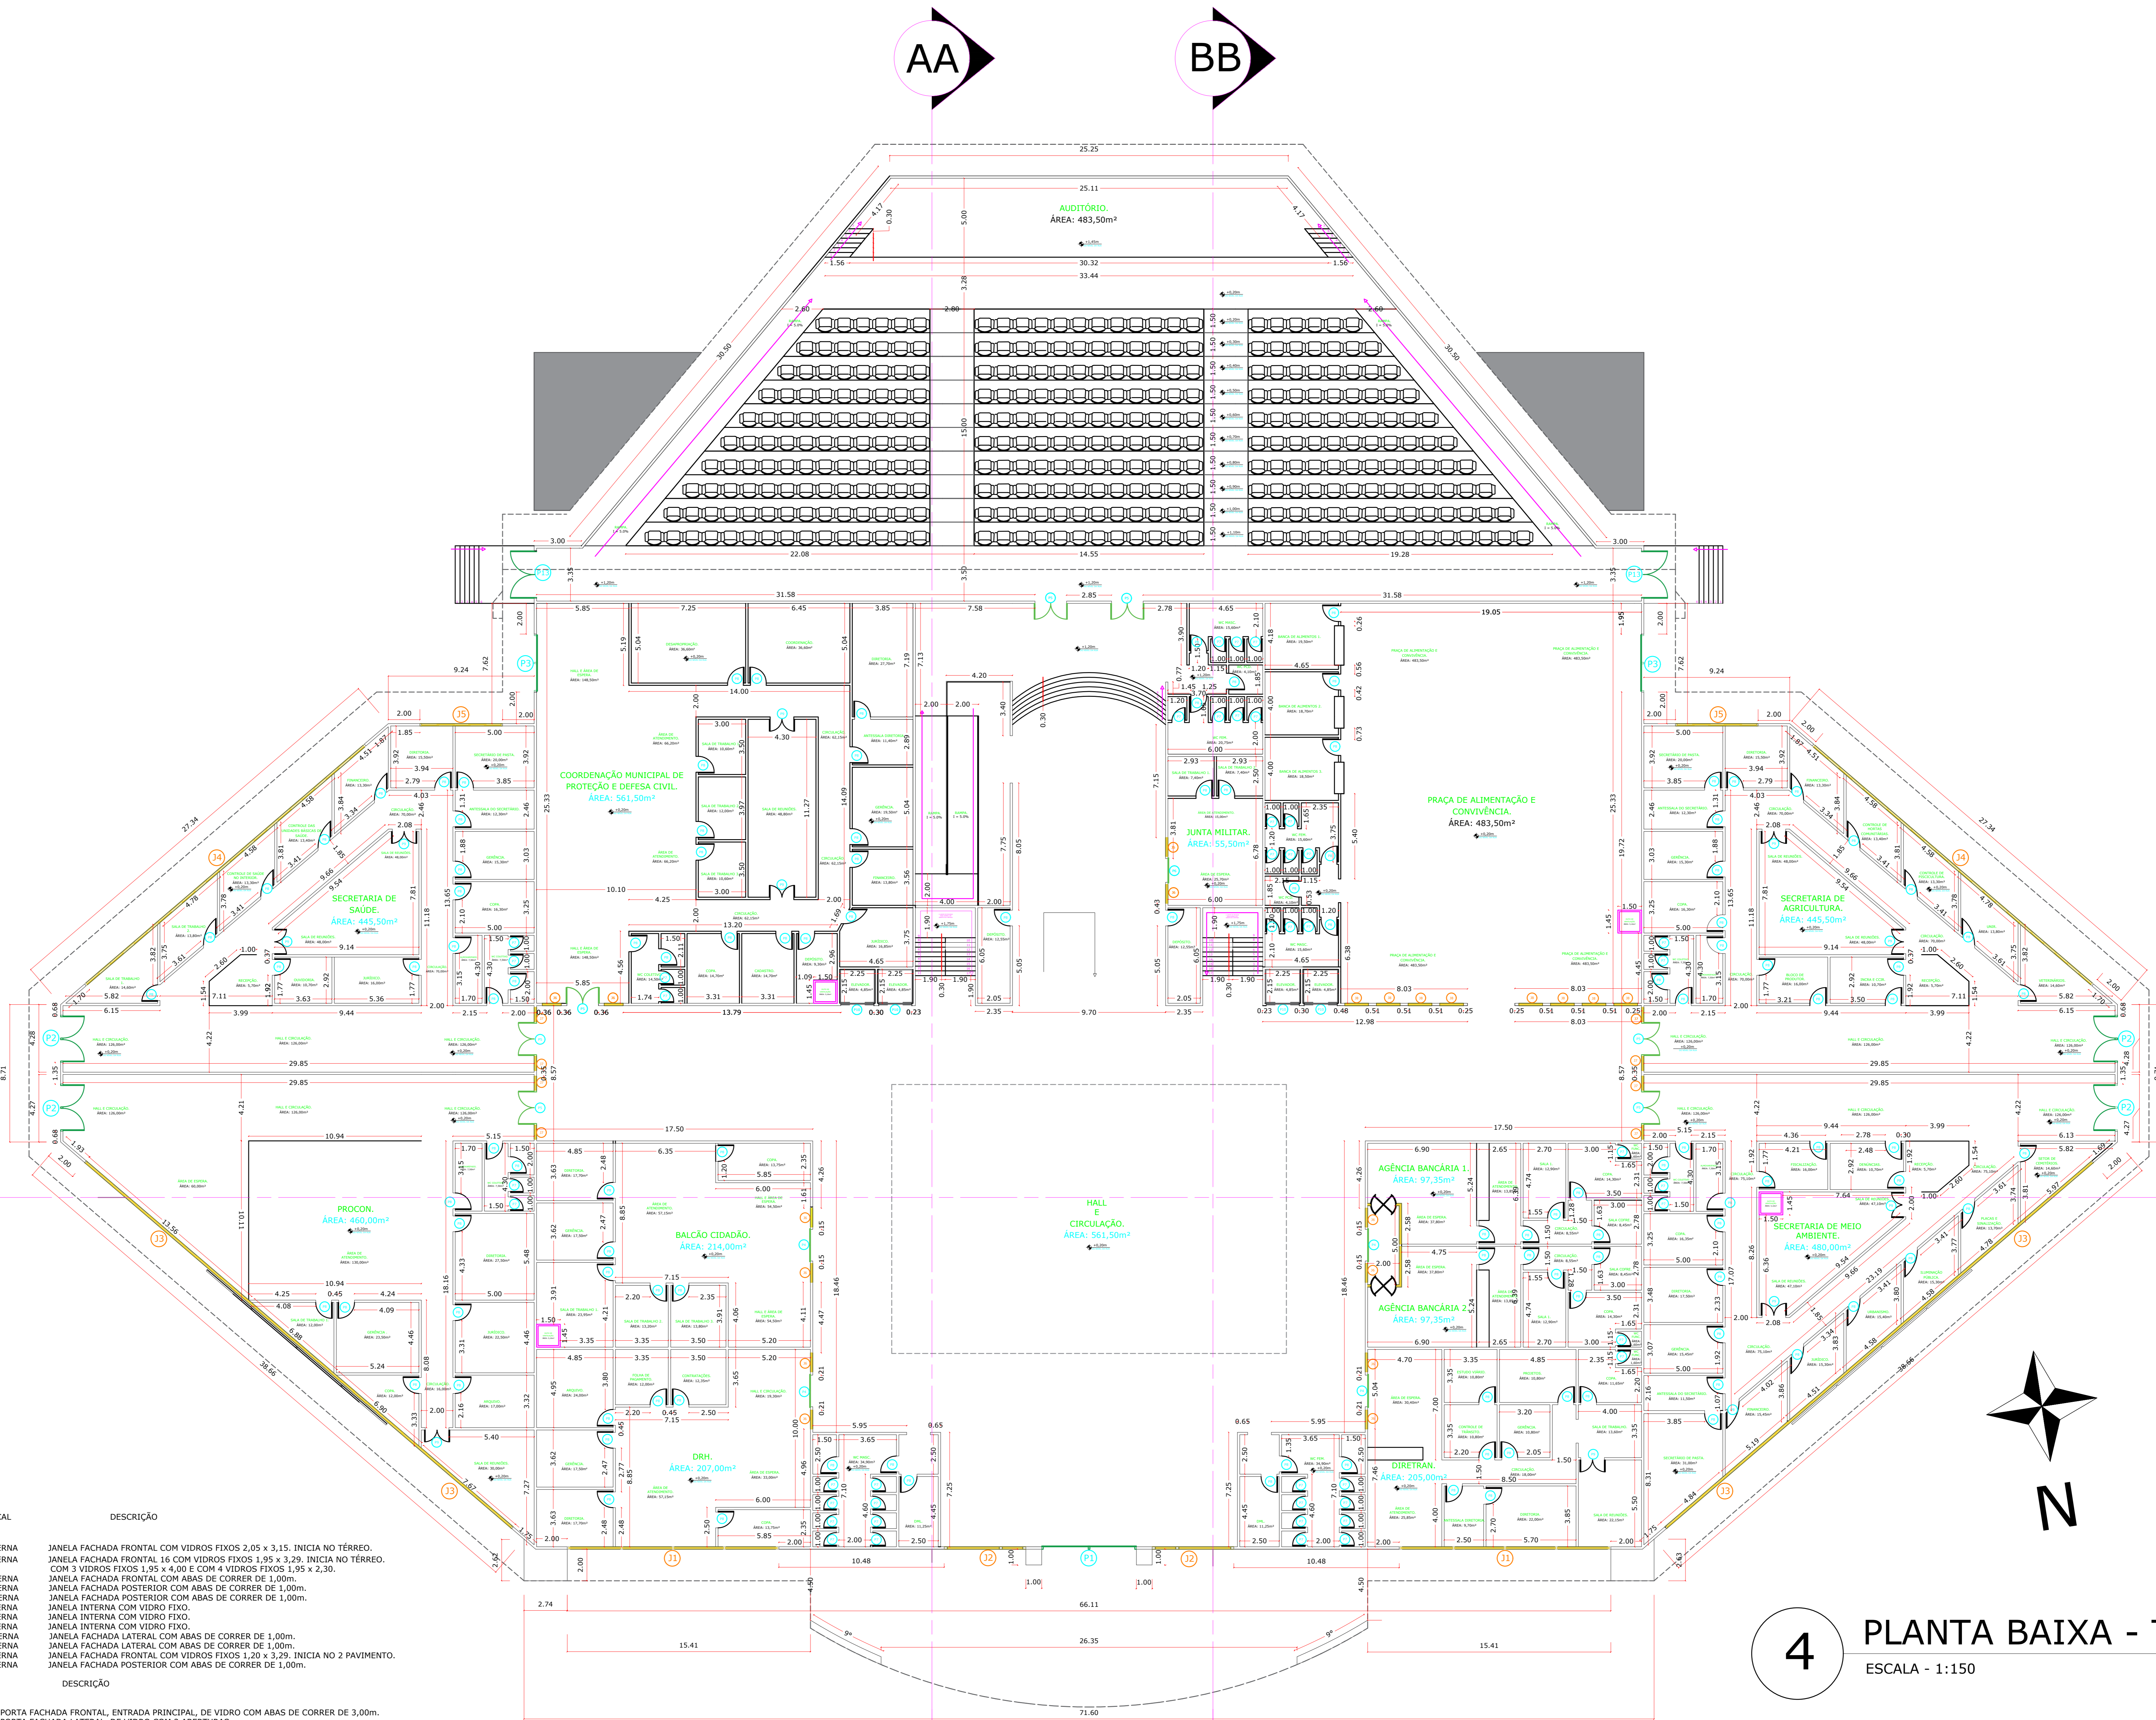

4 PLANTA BAIXA - TÉRREO
 ESCALA - 1:150 ÁREA: 6.848 m²

IDENTIFICAÇÃO	DIMENSÕES (Altura x Largura)	PEITORIL	LOCAL	DESCRIÇÃO
J1	17,60 x 13,40	0,30m	EXTERNA	JANELA FACHADA FRONTAL COM VIDROS FIXOS 2,05 x 3,15. INICIA NO TÉRREO.
J2	11,05 x 18,35	0,30m	EXTERNA	JANELA FACHADA FRONTAL 16 COM VIDROS FIXOS 1,95 x 3,29. INICIA NO TÉRREO. COM 3 VIDROS FIXOS 1,95 x 4,00 E COM 4 VIDROS FIXOS 1,95 x 2,30.
J3	2,00 x 35,65	0,70m	EXTERNA	JANELA FACHADA FRONTAL COM ABAS DE CORRER DE 1,00m.
J4	2,00 x 23,35	0,70m	EXTERNA	JANELA FACHADA POSTERIOR COM ABAS DE CORRER DE 1,00m.
J5	2,00 x 5,25	0,70m	EXTERNA	JANELA FACHADA POSTERIOR COM ABAS DE CORRER DE 1,00m.
J6	1,85 x 1,20	0,25m	INTERNA	JANELA INTERNA COM VIDRO FIXO.
J7	1,85 x 0,90	0,25m	INTERNA	JANELA INTERNA COM VIDRO FIXO.
J8	1,85 x 1,50	0,25m	INTERNA	JANELA INTERNA COM VIDRO FIXO.
J9	2,00 x 7,35	0,70m	EXTERNA	JANELA FACHADA LATERAL COM ABAS DE CORRER DE 1,00m.
J10	2,00 x 3,65	0,70m	EXTERNA	JANELA FACHADA LATERAL COM ABAS DE CORRER DE 1,00m.
J11	5,50 x 14,15	0,00m	EXTERNA	JANELA FACHADA FRONTAL COM VIDROS FIXOS 1,20 x 3,29. INICIA NO 2 PAVIMENTO.
J12	2,00 x 66,15	0,70m	EXTERNA	JANELA FACHADA POSTERIOR COM ABAS DE CORRER DE 1,00m.
IDENTIFICAÇÃO	DIMENSÕES (Altura x Largura)	LOCAL	DESCRIÇÃO	
P1	6,00 x 4,00	EXTERNA	PORTA FACHADA FRONTAL, ENTRADA PRINCIPAL, DE VIDRO COM ABAS DE CORRER DE 3,00m.	
P2	2,75 x 3,00	EXTERNA	PORTA FACHADA LATERAL, DE VIDRO COM 2 ABERTURAS.	
P3	2,75 x 3,65	EXTERNA	PORTA FACHADA POSTERIOR, DE VIDRO COM ABAS DE CORRER DE 1,82m.	
P4	2,10 x 2,00	INTERNA	PORTA INTERNA, DE VIDRO COM ABAS DE CORRER DE 1,00m.	
P5	2,10 x 2,00	INTERNA	PORTA INTERNA, DE VIDRO COM 2 ABERTURAS.	
P6	2,10 x 1,50	INTERNA	PORTA INTERNA, DE VIDRO COM ABAS DE CORRER DE 0,75m.	
P7	2,10 x 0,80	INTERNA	PORTA INTERNA, SIMPLES DE MADEIRA.	
P8	2,10 x 1,00	INTERNA	PORTA INTERNA, SIMPLES DE MADEIRA.	
P9	2,10 x 1,50	INTERNA	PORTA INTERNA, DE MADEIRA COM 2 ABERTURAS.	
P10	2,10 x 1,00	INTERNA	PORTA ELEVADOR, DE METAL COM 2 ABAS DE 0,50m CADA.	
P11	2,10 x 3,00	INTERNA	PORTA INTERNA, DE VIDRO COM 2 ABERTURAS.	
P12	2,10 x 4,00	EXTERNA	PORTA FACHADA FRONTAL, DE VIDRO COM ABAS DE CORRER DE 2,00m. LOCALIZADA NO 2 PAVIMENTO, ACESSO A VARANDA.	
P13	2,10 x 3,00	EXTERNA	PORTA SAÍDA DE INCÊNDIO AUDITÓRIO, COM DUAS ABAS DE 1,50 CADA.	

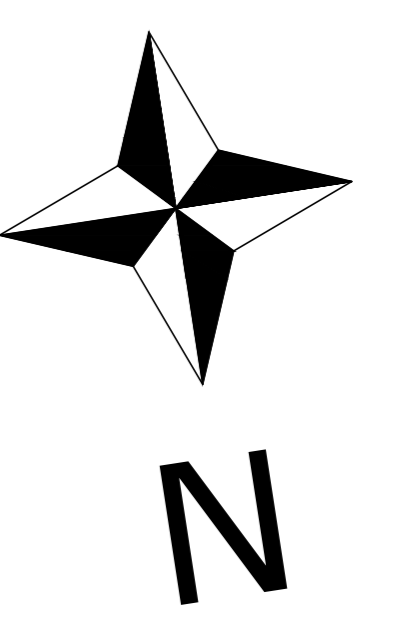


AA

BB

CC

CC

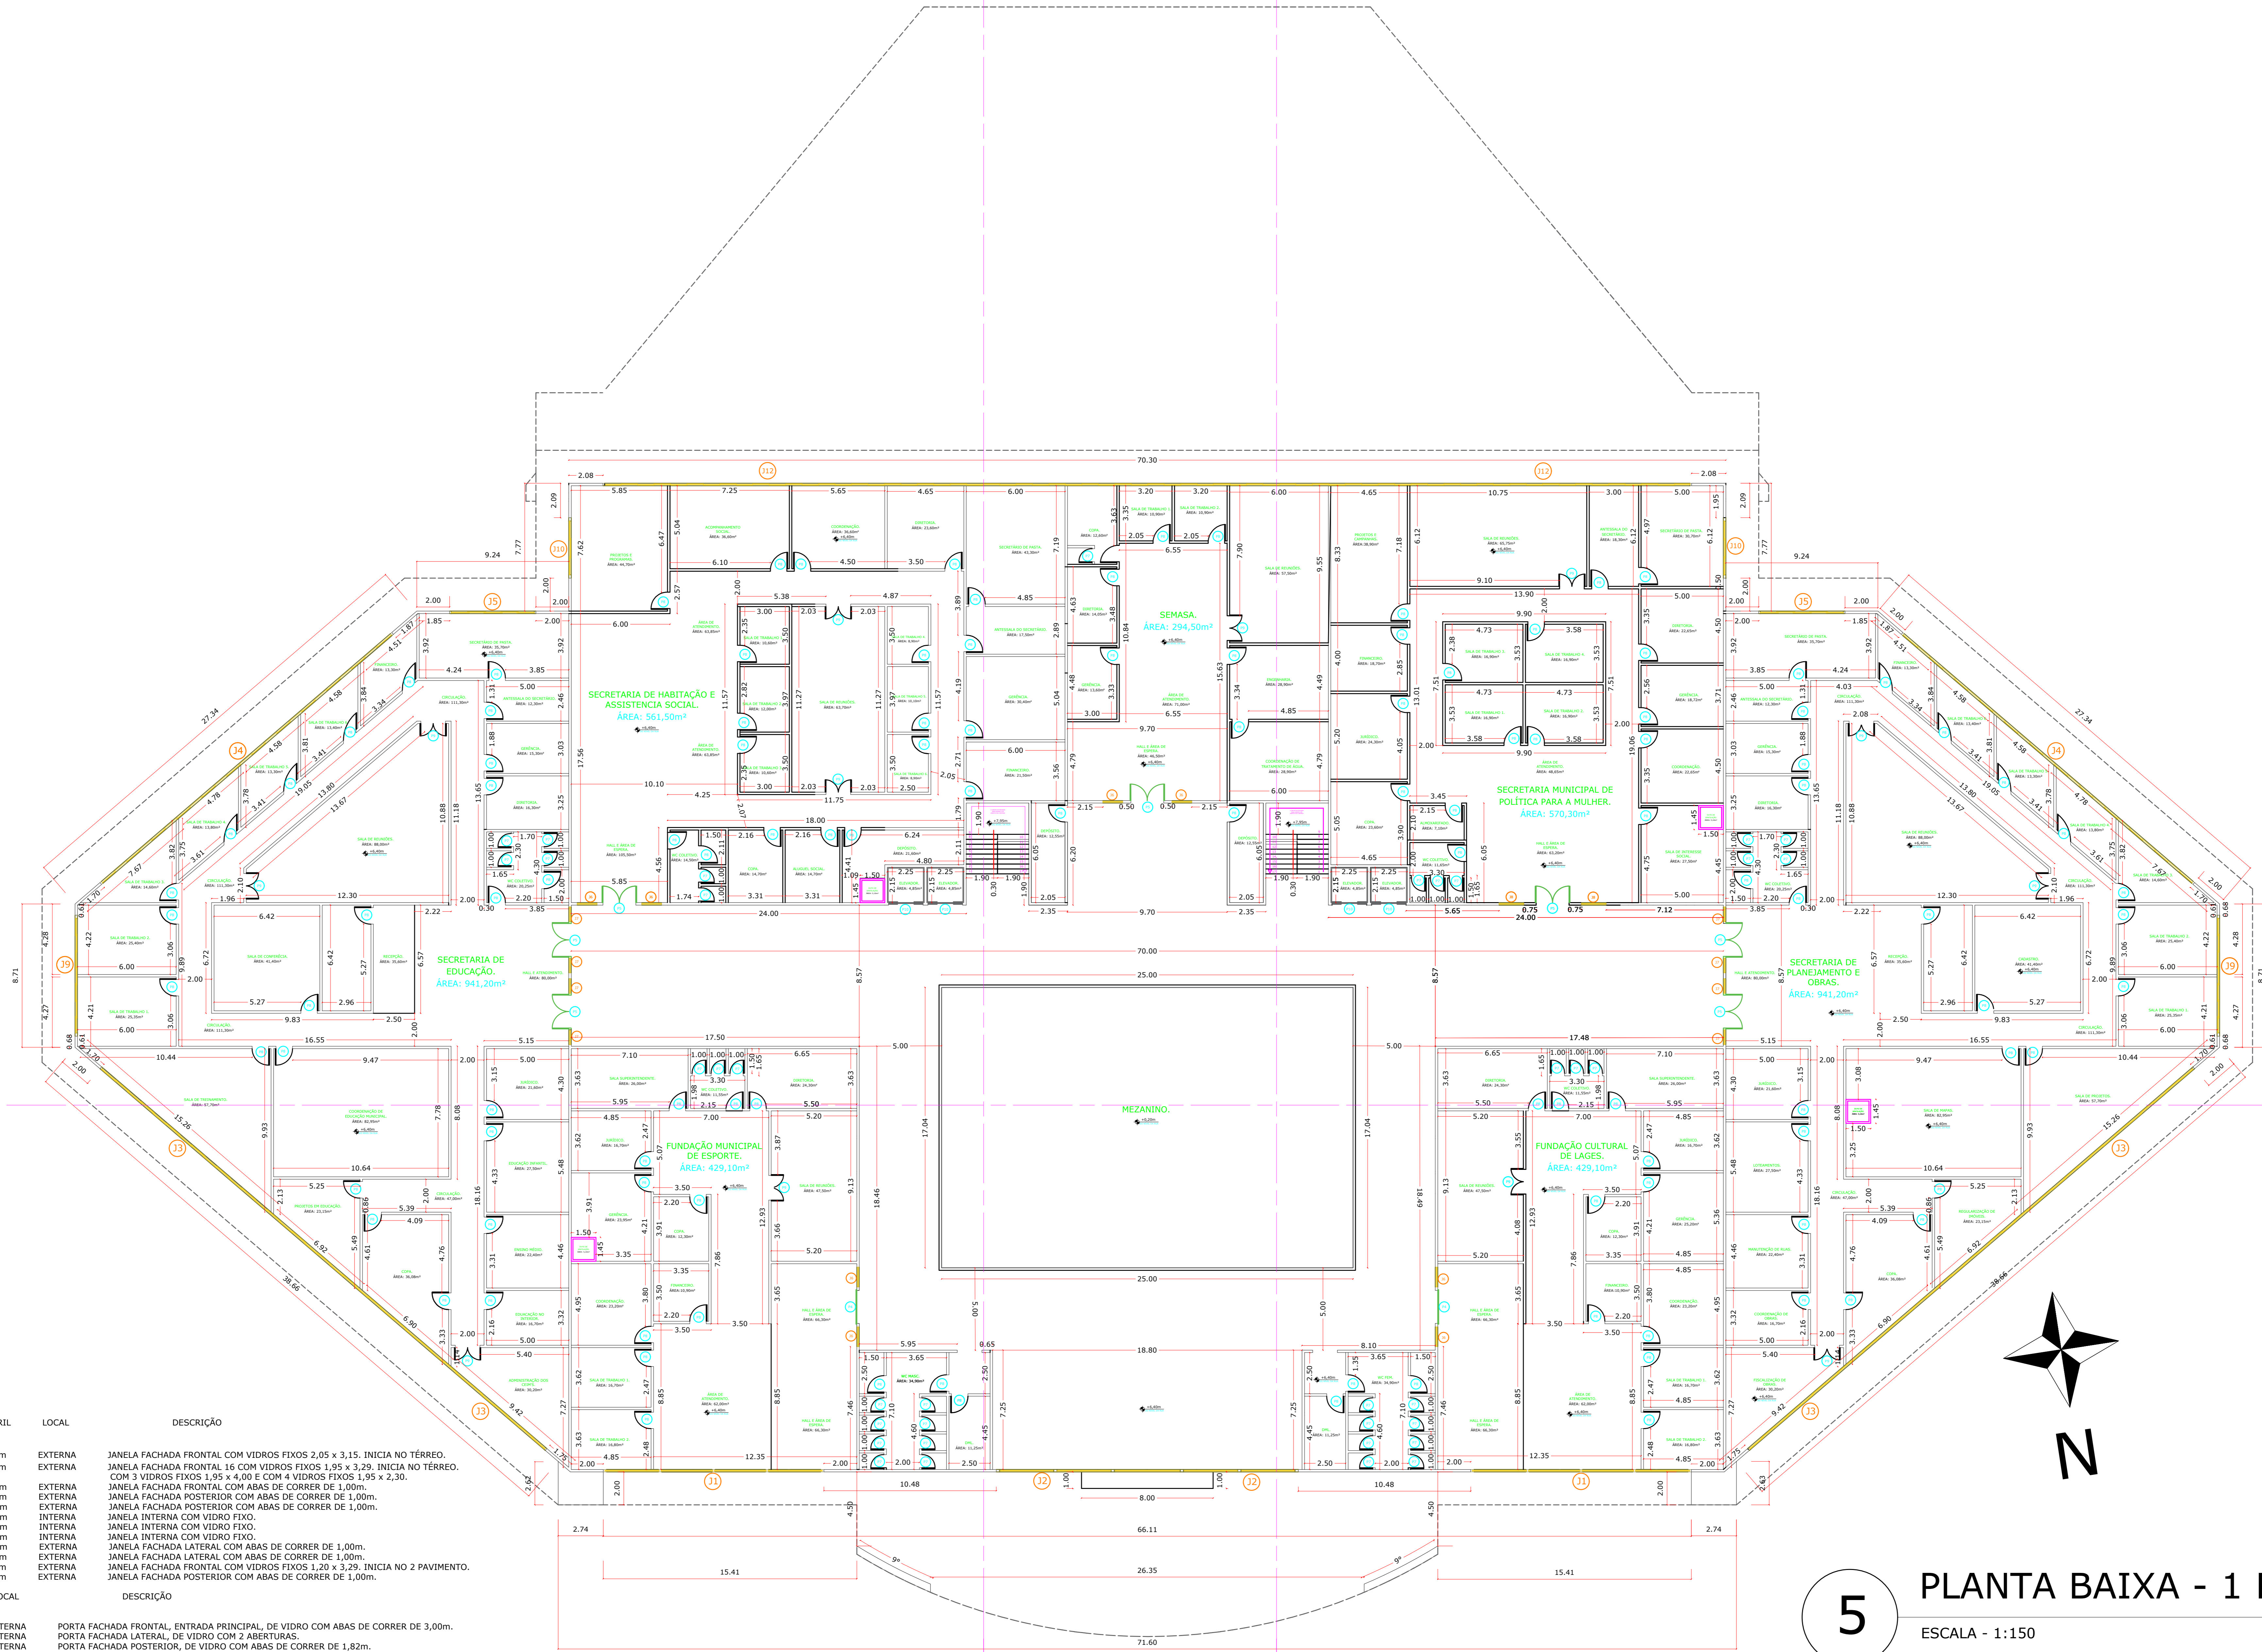

5

PLANTA BAIXA - 1 PAVIMENTO


ESCALA - 1:150

ÁREA: 5.240 m²

IDENTIFICAÇÃO	DIMENSÕES (Altura x Largura)	PEITORIL	LOCAL	DESCRIÇÃO
J1	17,60 x 13,40	0,30m	EXTERNA	JANELA FACHADA FRONTAL COM VIDROS FIXOS 2,05 x 3,15. INICIA NO TÉRREO.
J2	11,05 x 18,35	0,30m	EXTERNA	JANELA FACHADA FRONTAL 16 COM VIDROS FIXOS 1,95 x 3,29. INICIA NO TÉRREO. COM 3 VIDROS FIXOS 1,95 x 4,00 E COM 4 VIDROS FIXOS 1,95 x 2,30.
J3	2,00 x 35,65	0,70m	EXTERNA	JANELA FACHADA FRONTAL COM ABAS DE CORRER DE 1,00m.
J4	2,00 x 23,35	0,70m	EXTERNA	JANELA FACHADA POSTERIOR COM ABAS DE CORRER DE 1,00m.
J5	2,00 x 5,25	0,70m	EXTERNA	JANELA FACHADA POSTERIOR COM ABAS DE CORRER DE 1,00m.
J6	1,85 x 1,00	0,25m	INTERNA	JANELA INTERNA COM VIDRO FIXO.
J7	1,85 x 0,90	0,25m	INTERNA	JANELA INTERNA COM VIDRO FIXO.
J8	1,85 x 1,50	0,25m	INTERNA	JANELA INTERNA COM VIDRO FIXO.
J9	2,00 x 7,35	0,70m	EXTERNA	JANELA FACHADA LATERAL COM ABAS DE CORRER DE 1,00m.
J10	2,00 x 3,65	0,70m	EXTERNA	JANELA FACHADA LATERAL COM ABAS DE CORRER DE 1,00m.
J11	5,50 x 14,15	0,00m	EXTERNA	JANELA FACHADA FRONTAL COM VIDROS FIXOS 1,20 x 3,29. INICIA NO 2 PAVIMENTO.
J12	2,00 x 66,15	0,70m	EXTERNA	JANELA FACHADA POSTERIOR COM ABAS DE CORRER DE 1,00m.
IDENTIFICAÇÃO	DIMENSÕES (Altura x Largura)	LOCAL	DESCRIÇÃO	
P1	6,00 x 4,00	EXTERNA	PORTA FACHADA FRONTAL, ENTRADA PRINCIPAL, DE VIDRO COM ABAS DE CORRER DE 3,00m.	
P2	2,75 x 3,00	EXTERNA	PORTA FACHADA LATERAL, DE VIDRO COM 2 ABERTURAS.	
P3	2,75 x 3,65	EXTERNA	PORTA FACHADA POSTERIOR, DE VIDRO COM ABAS DE CORRER DE 1,82m.	
P4	2,10 x 2,00	INTERNA	PORTA INTERNA, DE VIDRO COM ABAS DE CORRER DE 1,00m.	
P5	2,10 x 2,00	INTERNA	PORTA INTERNA, DE VIDRO COM 2 ABERTURAS.	
P6	2,10 x 1,50	INTERNA	PORTA INTERNA, DE VIDRO COM ABAS DE CORRER DE 0,75m.	
P7	2,10 x 0,80	INTERNA	PORTA INTERNA, SIMPLES DE MADEIRA.	
P8	2,10 x 1,00	INTERNA	PORTA INTERNA, SIMPLES DE MADEIRA.	
P9	2,10 x 1,50	INTERNA	PORTA INTERNA, DE MADEIRA COM 2 ABERTURAS.	
P10	2,10 x 1,00	INTERNA	PORTA ELEVADOR, DE METAL COM 2 ABAS DE 0,50m CADA.	
P11	2,10 x 3,00	INTERNA	PORTA INTERNA, DE VIDRO COM 2 ABERTURAS.	
P12	2,10 x 4,00	EXTERNA	PORTA FACHADA FRONTAL, DE VIDRO COM ABAS DE CORRER DE 2,00m. LOCALIZADA NO 2 PAVIMENTO, ACESSO A VARANDA.	
P13	2,10 x 3,00	EXTERNA	PORTA SAÍDA DE INCÊNDIO AUDITÓRIO, COM DUAS ABAS DE 1,50 CADA.	



CENTRO UNIVERSITÁRIO UNIFACVEST			
ALUNO	PROFESSOR	PROFESSOR	DATA
Willian Toldo	Arquitetura e urbanismo - TCC 2	Tais Trevisan	05/12
PROFESSOR	PROFESSOR	PROFESSOR	PROFESSOR
Planta baixa - 1 Pavimento	Novo prefeitura e a realocação das secretarias	1:150	20/08/2021

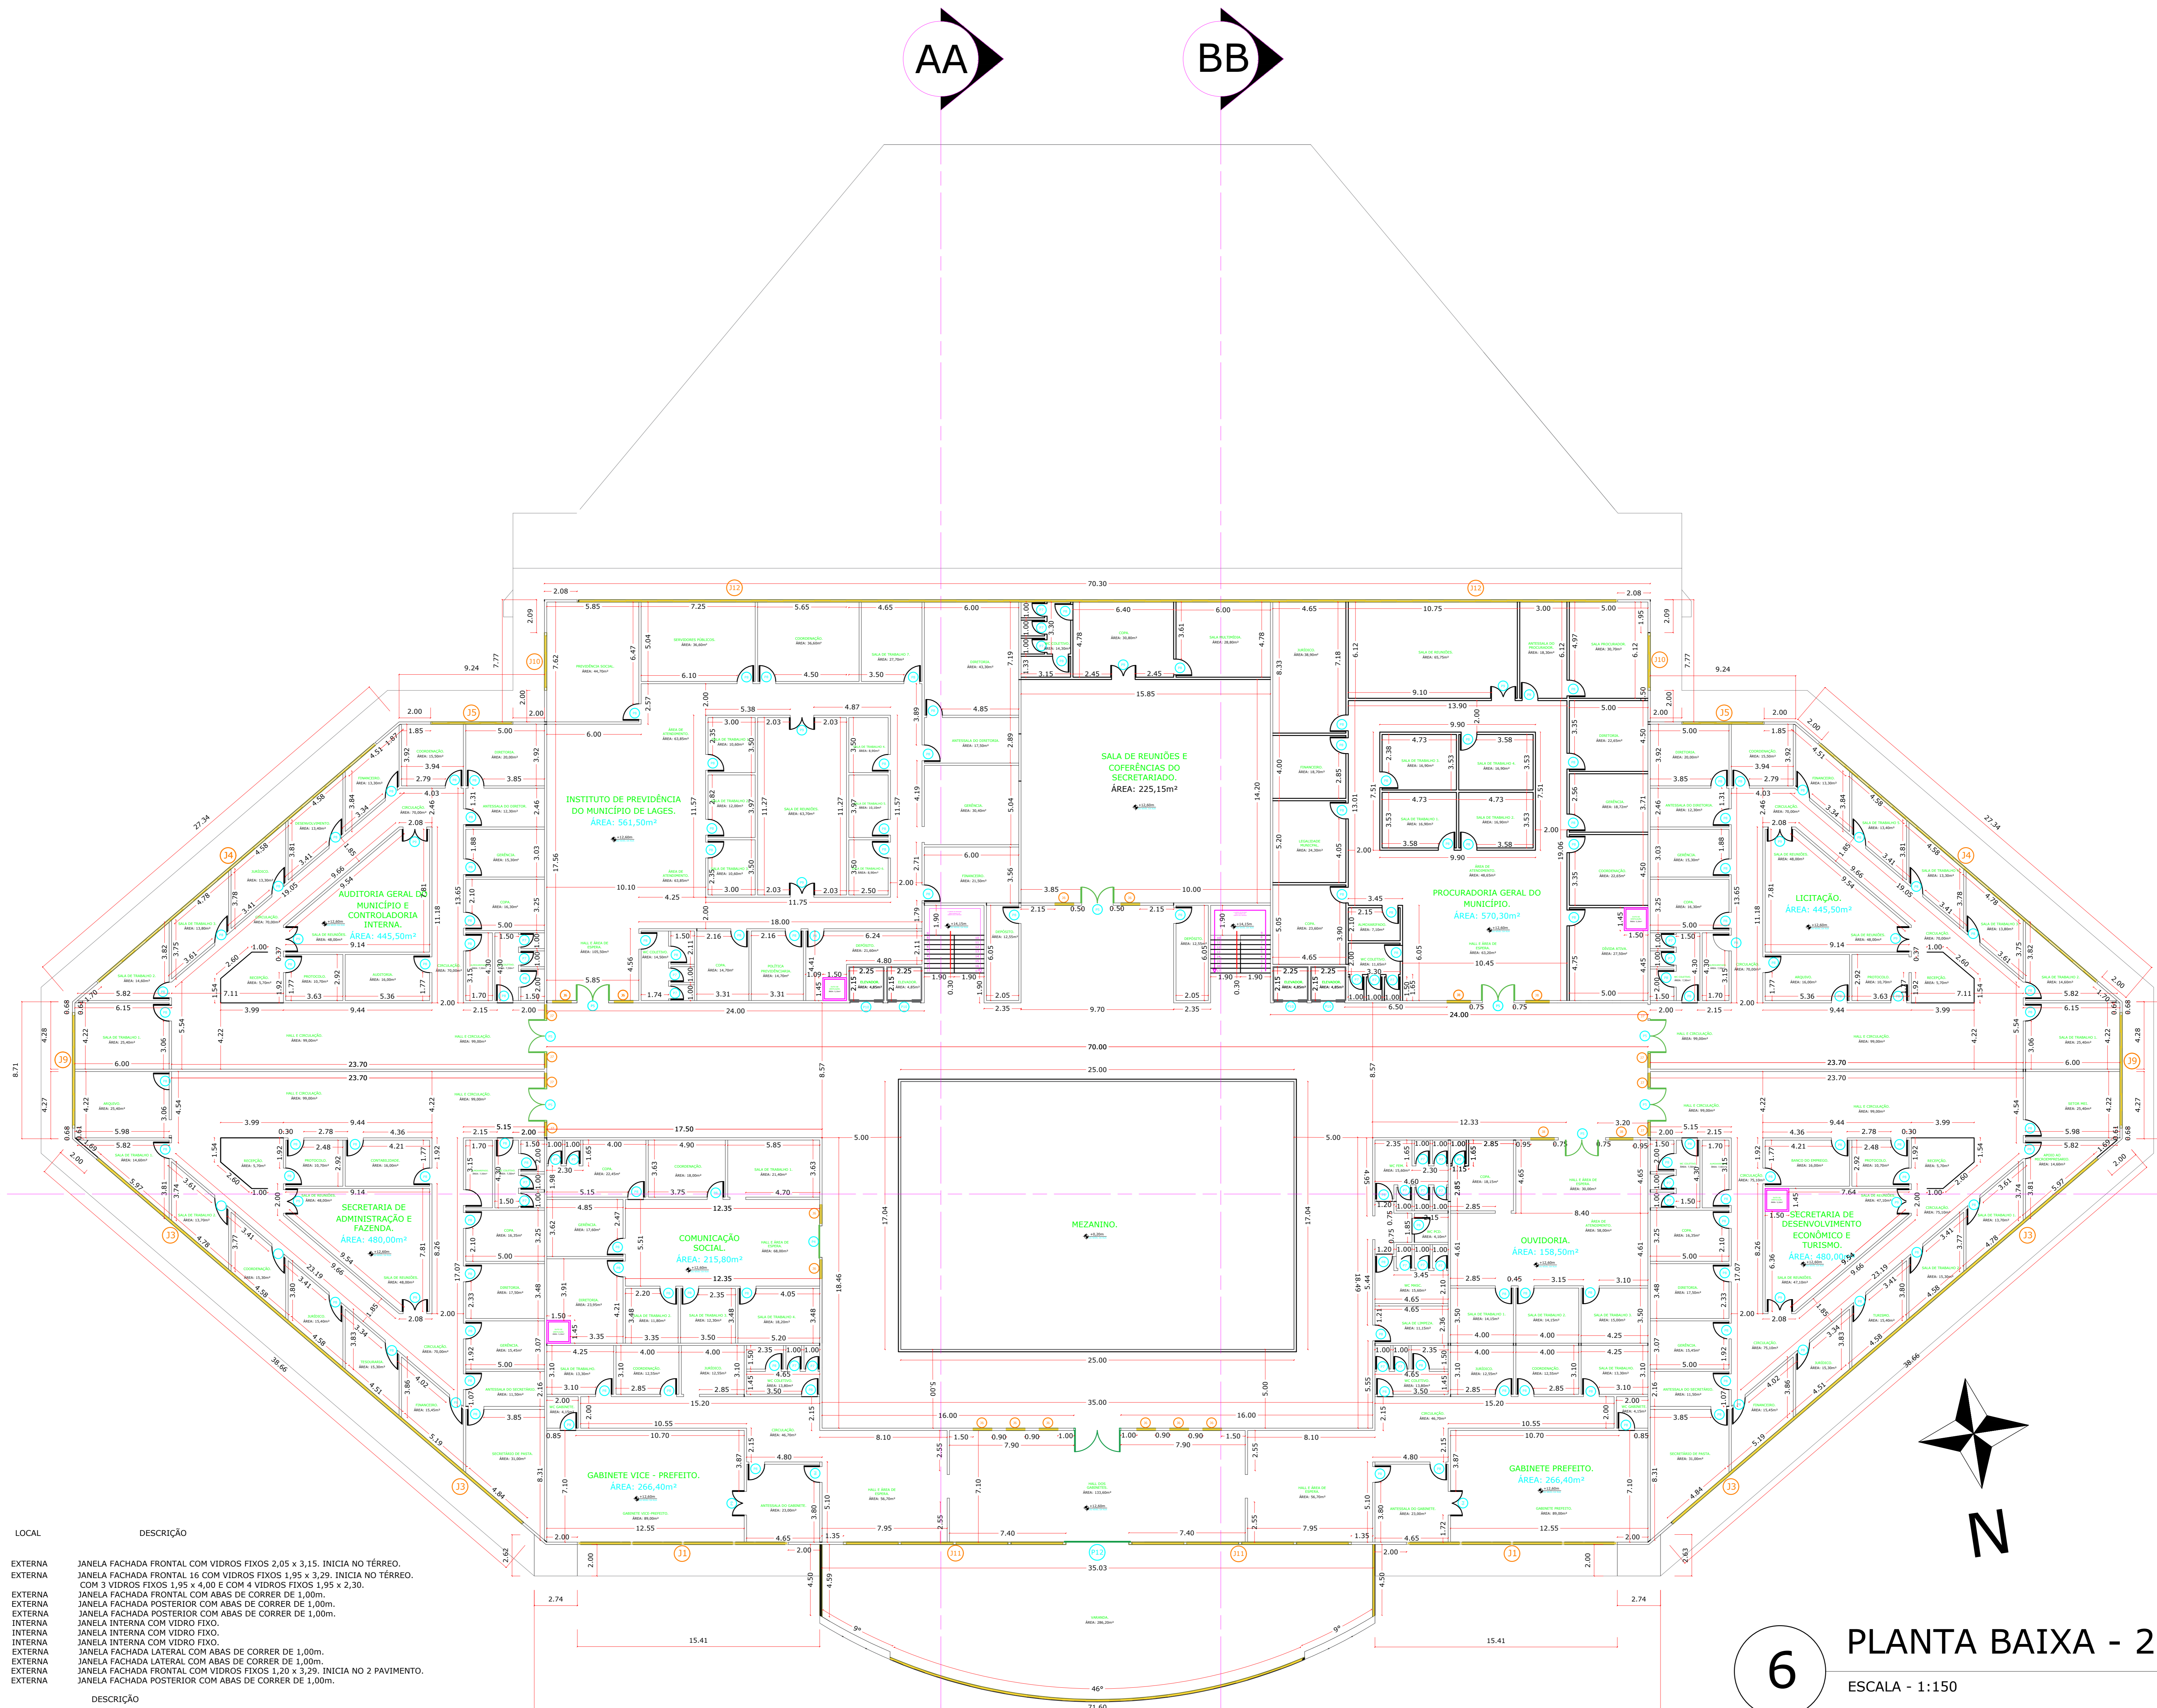

6

PLANTA BAIXA - 2 PAVIMENTO

ESCALA - 1:150


ÁREA: 5.526 m²

IDENTIFICAÇÃO	DIMENSÕES (Altura x Largura)	PEITORIL	LOCAL	DESCRIÇÃO
J1	17,60 x 13,40	0,30m	EXTERNA	JANELA FACHADA FRONTAL COM VIDROS FIXOS 2,05 x 3,15. INICIA NO TÉRREO.
J2	11,05 x 18,35	0,30m	EXTERNA	JANELA FACHADA FRONTAL 16 COM VIDROS FIXOS 1,95 x 3,29. INICIA NO TÉRREO. COM 3 VIDROS FIXOS 1,95 x 4,00 E COM 4 VIDROS FIXOS 1,95 x 2,30.
J3	2,00 x 35,65	0,70m	EXTERNA	JANELA FACHADA FRONTAL COM ABAS DE CORRER DE 1,00m.
J4	2,00 x 23,35	0,70m	EXTERNA	JANELA FACHADA POSTERIOR COM ABAS DE CORRER DE 1,00m.
J5	2,00 x 5,25	0,70m	EXTERNA	JANELA FACHADA POSTERIOR COM ABAS DE CORRER DE 1,00m.
J6	1,85 x 1,20	0,25m	INTERNA	JANELA INTERNA COM VIDRO FIXO.
J7	1,85 x 0,90	0,25m	INTERNA	JANELA INTERNA COM VIDRO FIXO.
J8	1,85 x 1,50	0,25m	INTERNA	JANELA INTERNA COM VIDRO FIXO.
J9	2,00 x 7,35	0,70m	EXTERNA	JANELA FACHADA LATERAL COM ABAS DE CORRER DE 1,00m.
J10	2,00 x 3,65	0,70m	EXTERNA	JANELA FACHADA LATERAL COM ABAS DE CORRER DE 1,00m.
J11	5,50 x 14,15	0,00m	EXTERNA	JANELA FACHADA FRONTAL COM VIDROS FIXOS 1,20 x 3,29. INICIA NO 2 PAVIMENTO.
J12	2,00 x 66,15	0,70m	EXTERNA	JANELA FACHADA POSTERIOR COM ABAS DE CORRER DE 1,00m.

IDENTIFICAÇÃO	DIMENSÕES (Altura x Largura)	LOCAL	DESCRIÇÃO
P1	6,00 x 4,00	EXTERNA	PORTA FACHADA FRONTAL, ENTRADA PRINCIPAL, DE VIDRO COM ABAS DE CORRER DE 3,00m.
P2	2,75 x 3,00	EXTERNA	PORTA FACHADA LATERAL, DE VIDRO COM 2 ABERTURAS.
P3	2,75 x 3,65	EXTERNA	PORTA FACHADA POSTERIOR, DE VIDRO COM ABAS DE CORRER DE 1,82m.
P4	2,10 x 2,00	INTERNA	PORTA INTERNA, DE VIDRO COM ABAS DE CORRER DE 1,00m.
P5	2,10 x 2,00	INTERNA	PORTA INTERNA, DE VIDRO COM 2 ABERTURAS.
P6	2,10 x 1,50	INTERNA	PORTA INTERNA, DE VIDRO COM ABAS DE CORRER DE 0,75m.
P7	2,10 x 0,80	INTERNA	PORTA INTERNA, SIMPLES DE MADEIRA.
P8	2,10 x 1,00	INTERNA	PORTA INTERNA, SIMPLES DE MADEIRA.
P9	2,10 x 1,50	INTERNA	PORTA INTERNA, DE MADEIRA COM 2 ABERTURAS.
P10	2,10 x 1,00	INTERNA	PORTA ELEVADOR, DE METAL COM 2 ABAS DE 0,50m CADA.
P11	2,10 x 3,00	INTERNA	PORTA INTERNA, DE VIDRO COM 2 ABERTURAS.
P12	2,10 x 4,00	EXTERNA	PORTA FACHADA FRONTAL, DE VIDRO COM ABAS DE CORRER DE 2,00m. LOCALIZADA NO 2 PAVIMENTO, ACESSO À VARANDA.
P13	2,10 x 3,00	EXTERNA	PORTA SAÍDA DE INCÊNDO AUDITÓRIO, COM DUAS ABAS DE 1,50 CADA.



CENTRO UNIVERSITÁRIO UNIFACVEST			
ALUNO	Arquitetura e urbanismo - TCC 2	PROFESSOR	Tais Trevisan
OPORTUNIDADE	Projeto de Arquitetura	ESCALA	1:150
PLANTA BAIXA - 2 PAVIMENTO	Novo prefeitura e realocação das secretarias	DATA	20/08/2021

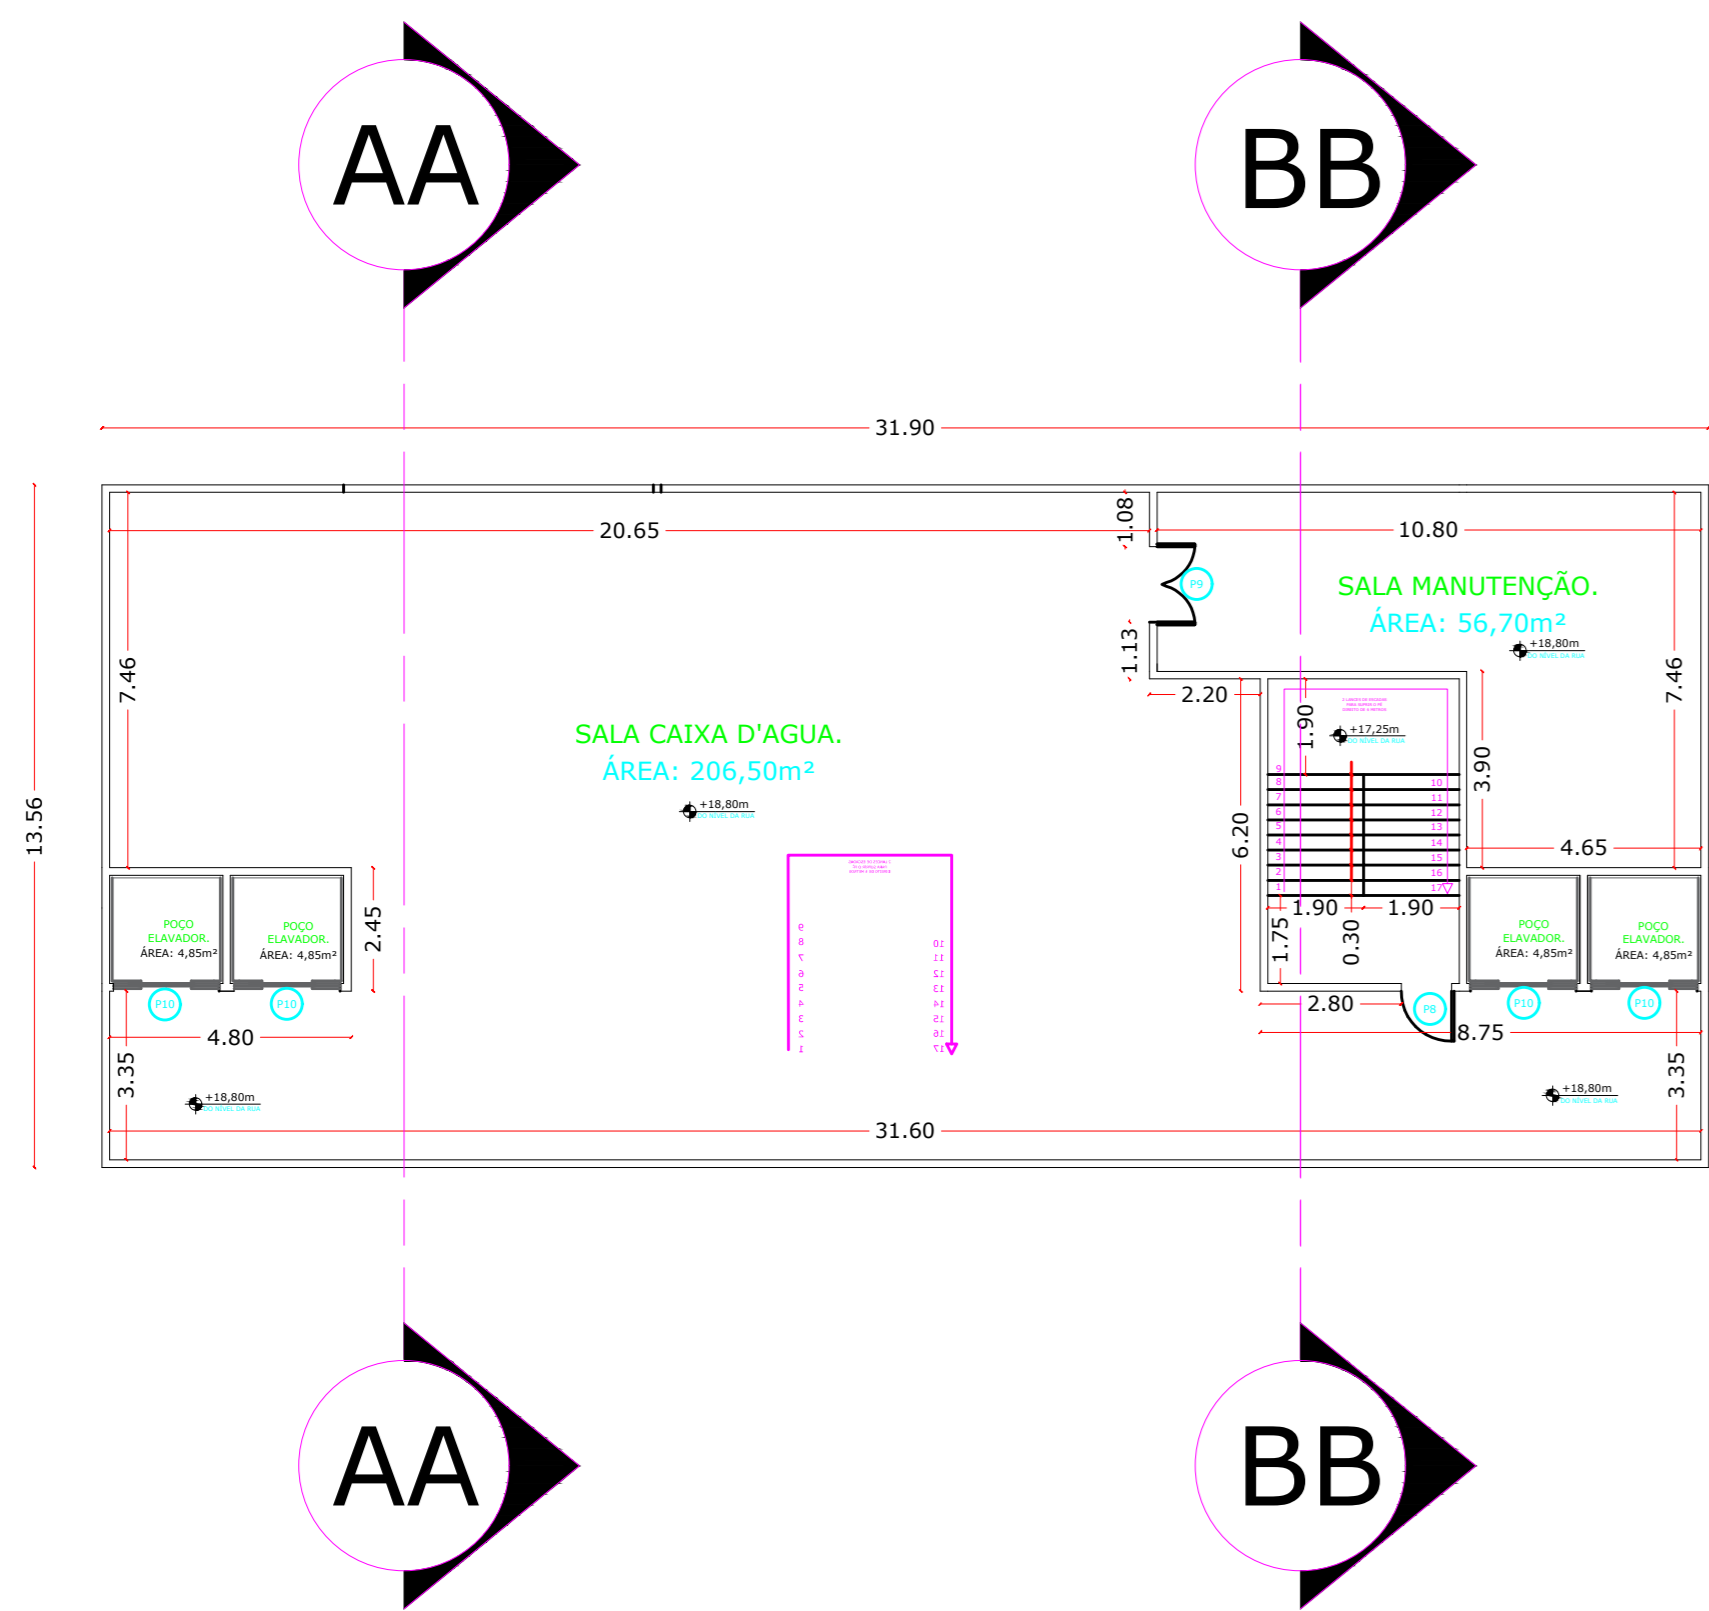


7






PLANTA BAIXA - CAIXA D'AGUA

ESCALA - 1:150

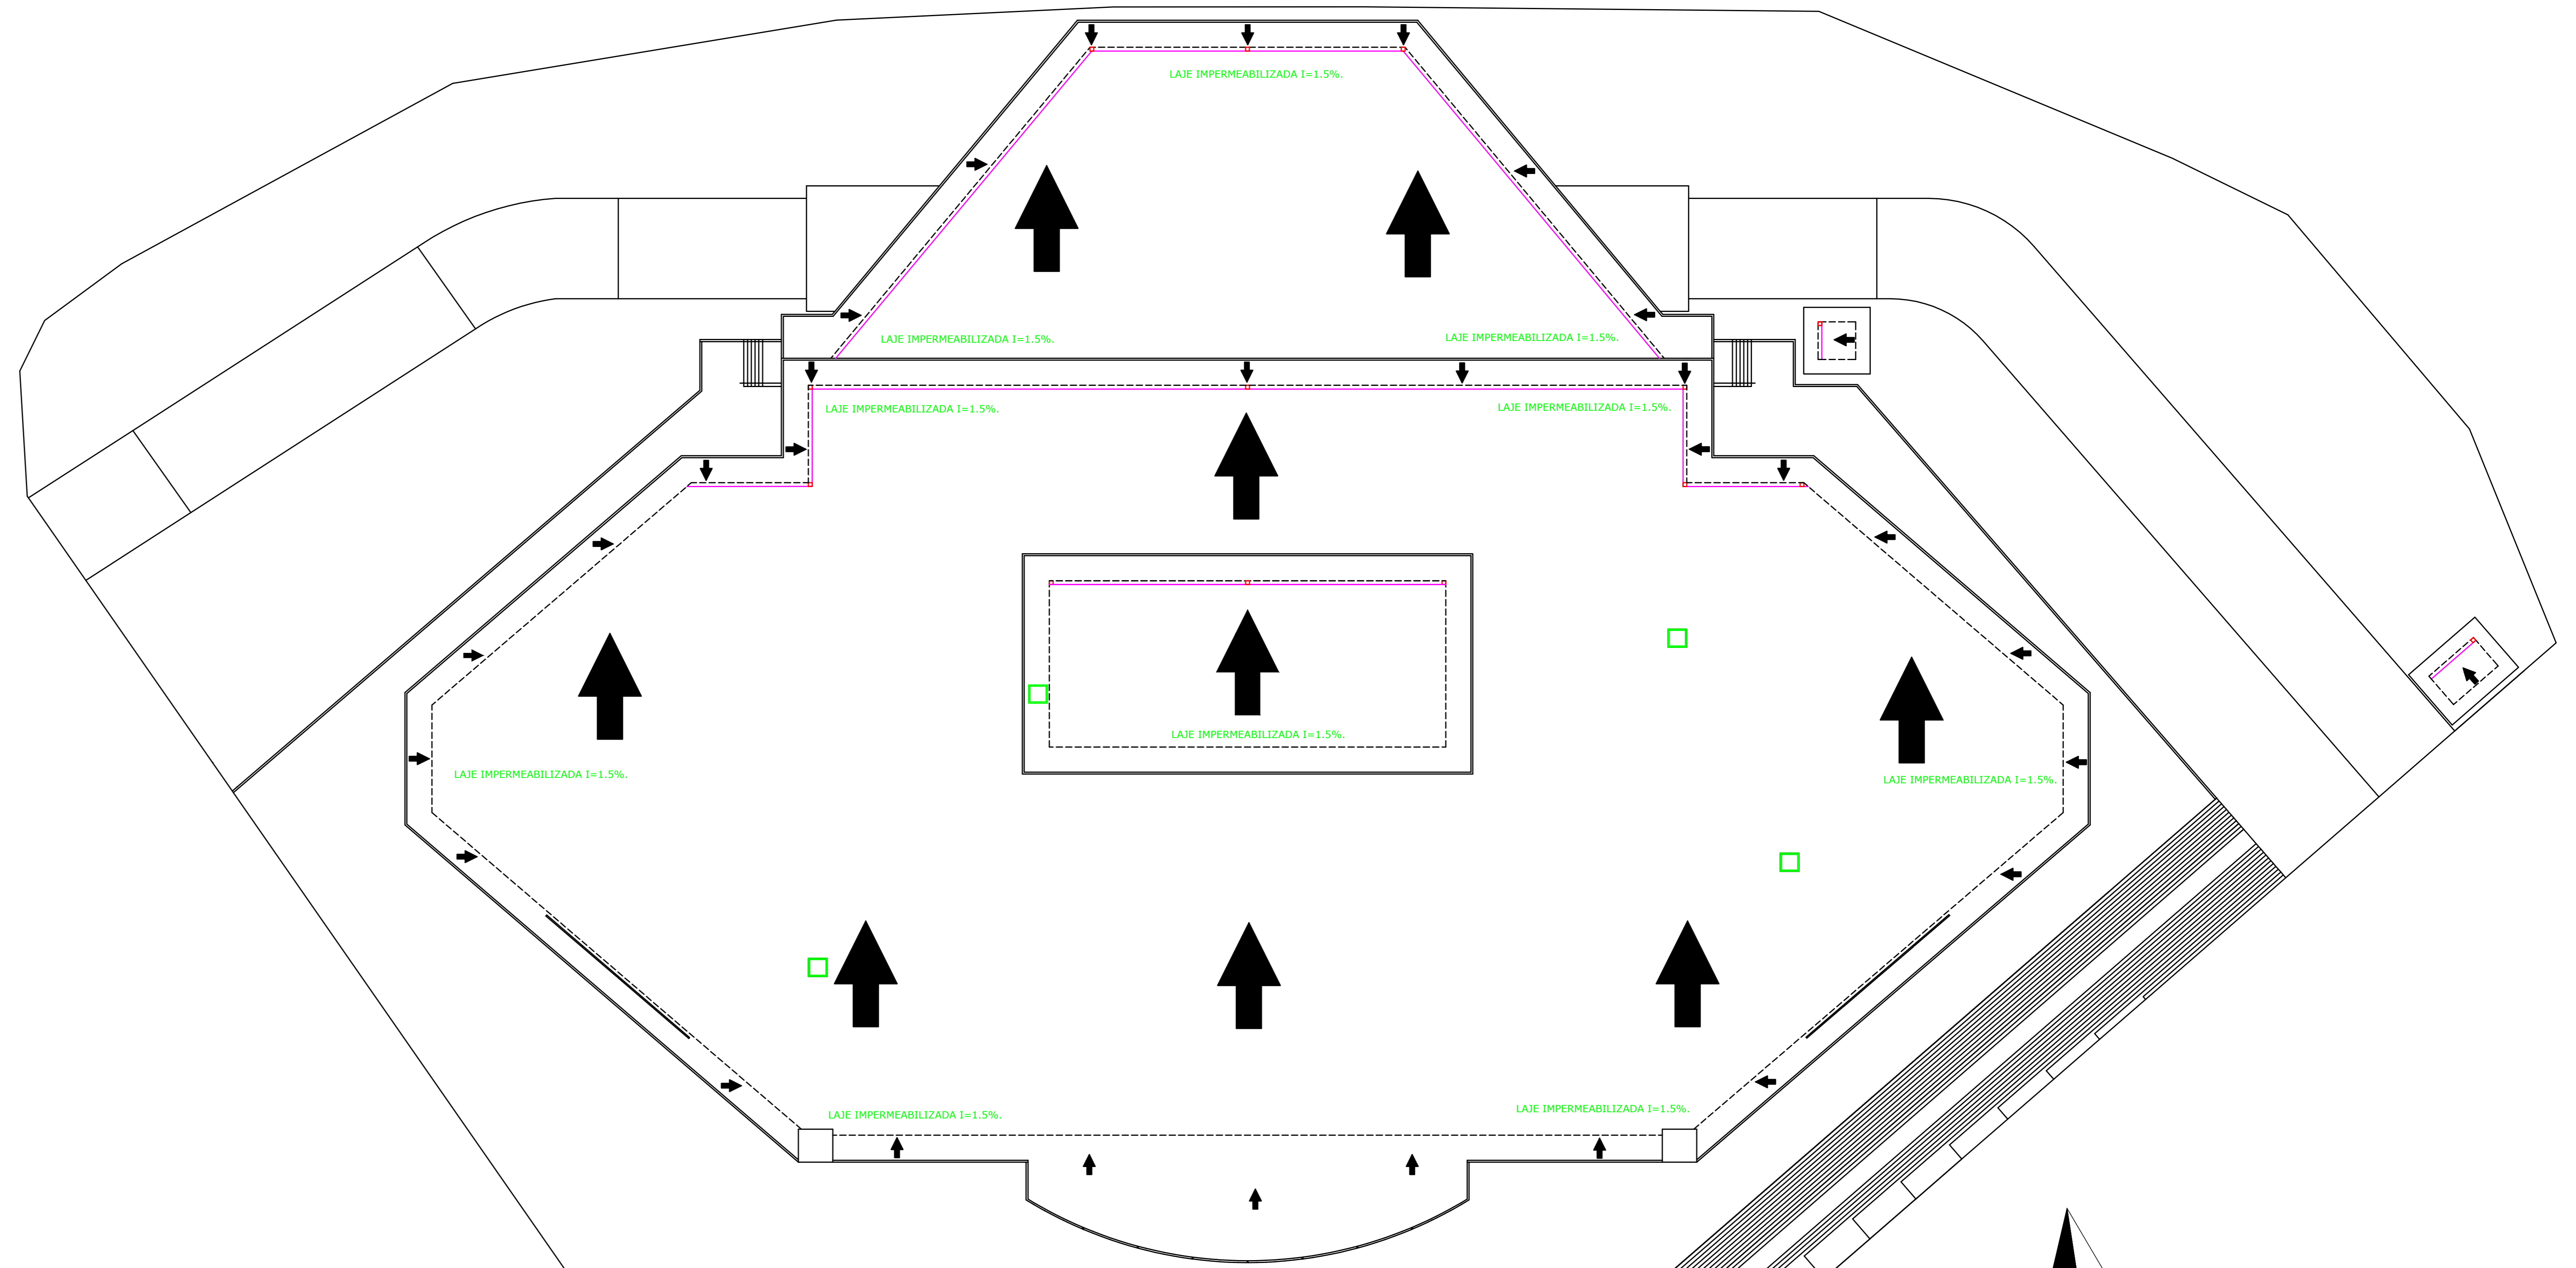ÁREA: 355 m²

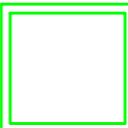

LEGENDA

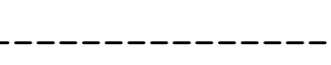
-  SAÍDA DUTO DE VENTILAÇÃO, PASSAGEM DO AR CONDICIONADO.
-  INDICAÇÃO SENTIDO DO CAIMENTO DE ÁGUA.
-  INDICAÇÃO DE RALO NA CALHA.
-  PROJEÇÃO DAS PAREDES DA EDIFICAÇÃO.
-  INDICAÇÃO DE CALHA.




8

PLANTA DE COBERTURA

ESCALA - 1:250

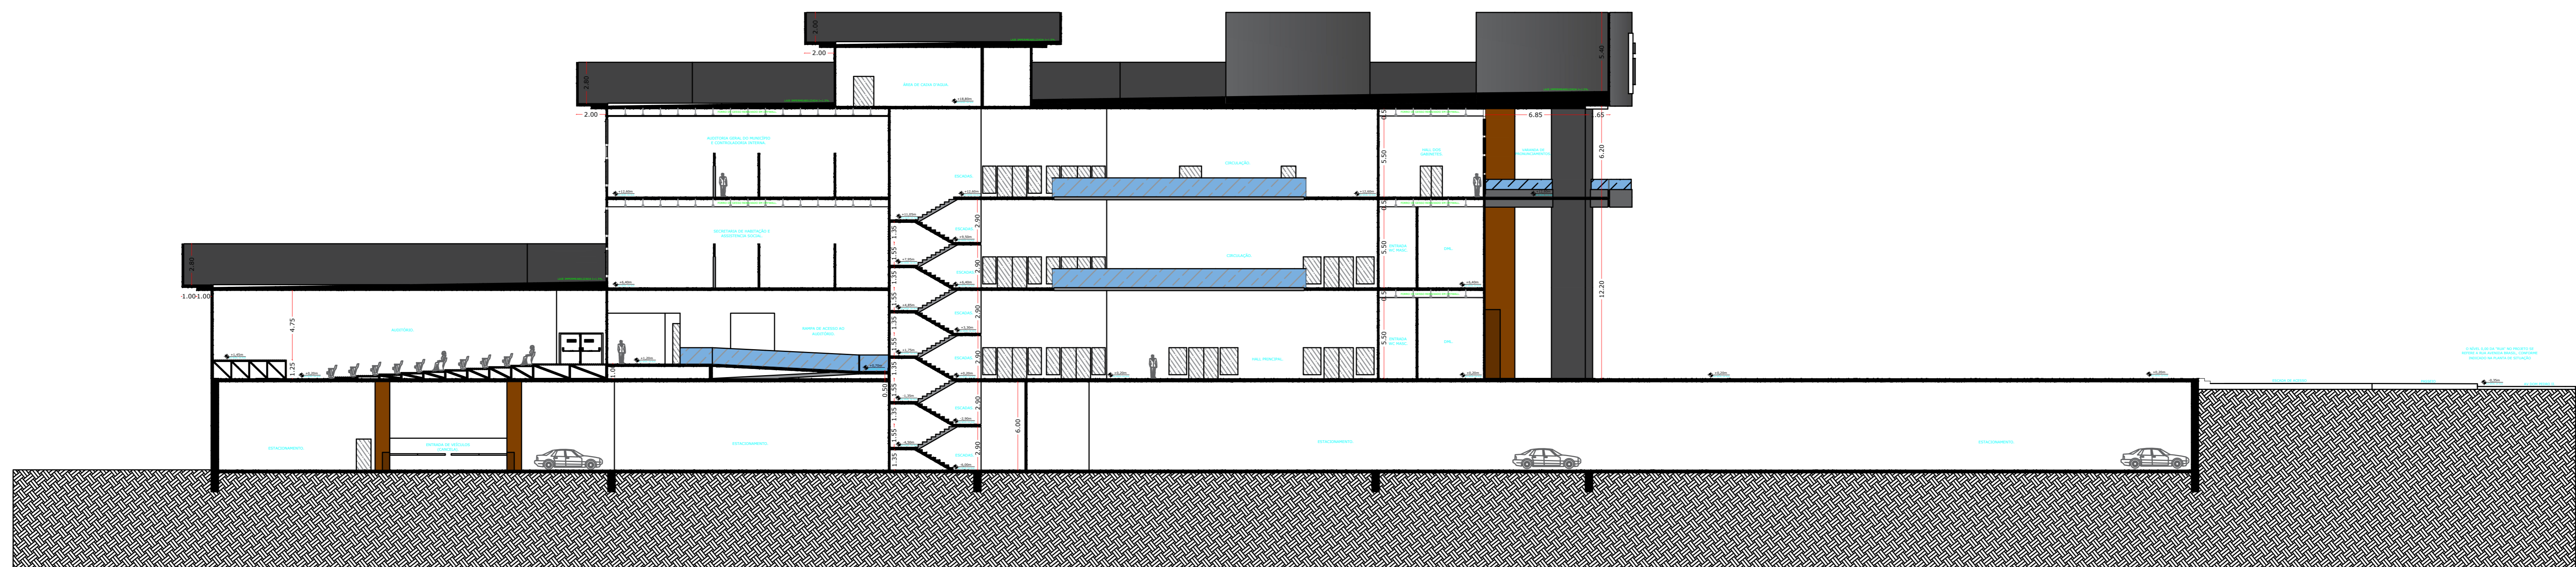


9 CORTE AA
ESCALA - 1:200

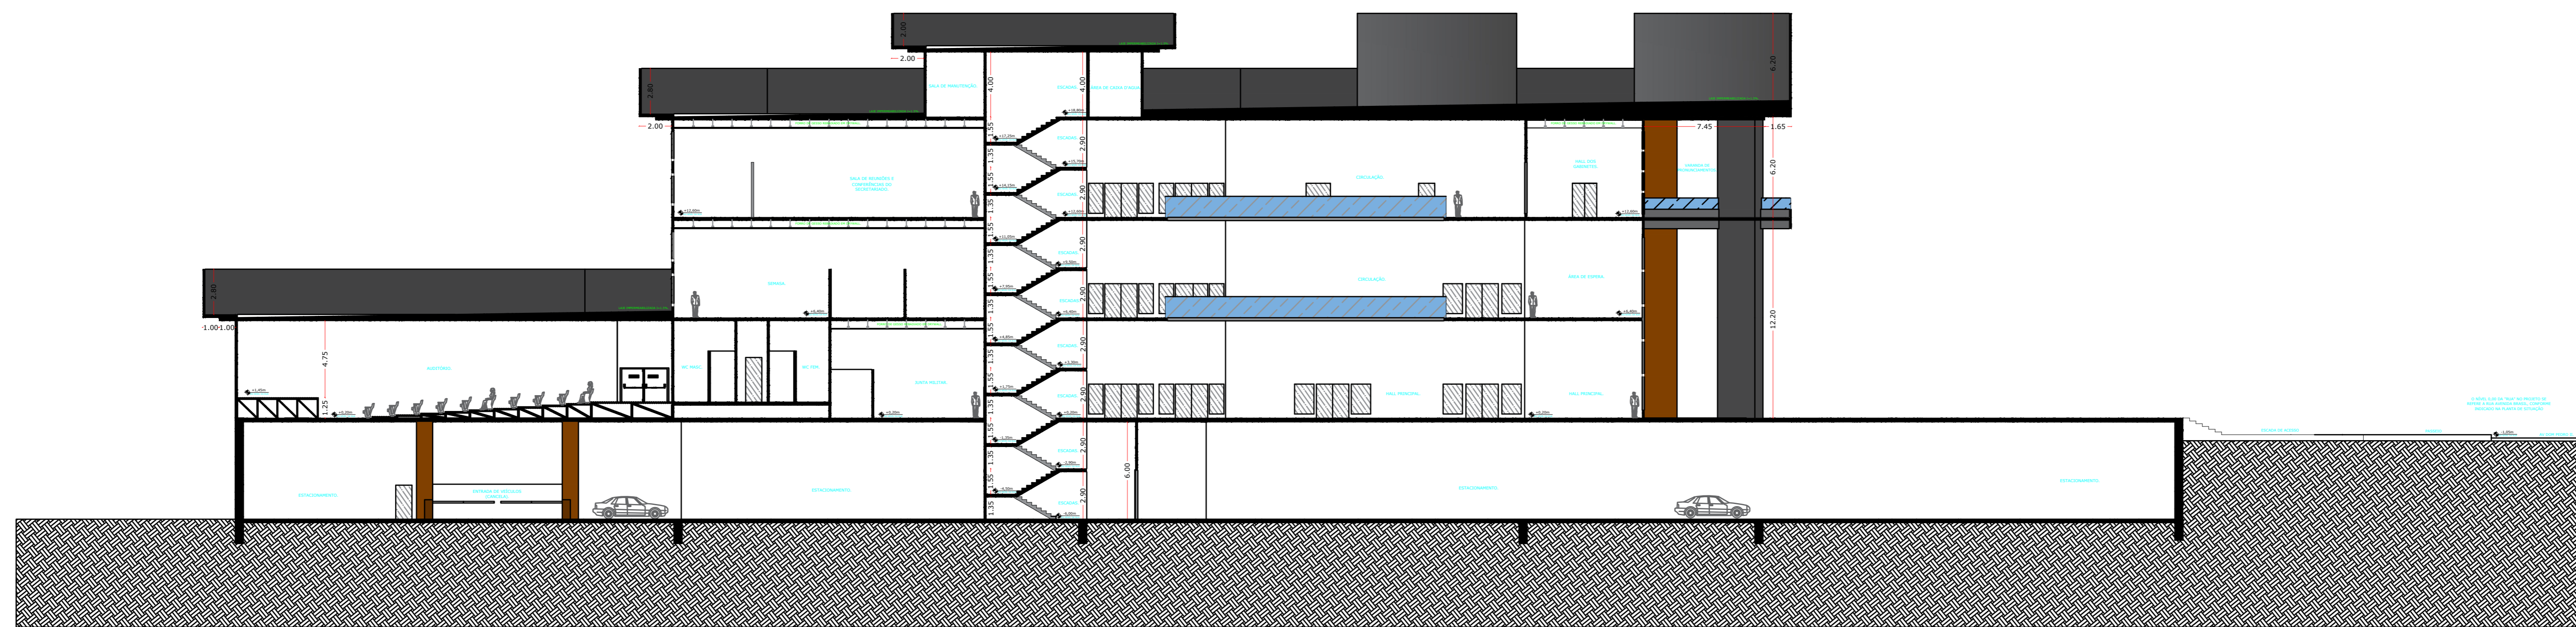

10 CORTE BB
ESCALA - 1:200




11 CORTE CC
ESCALA - 1:200

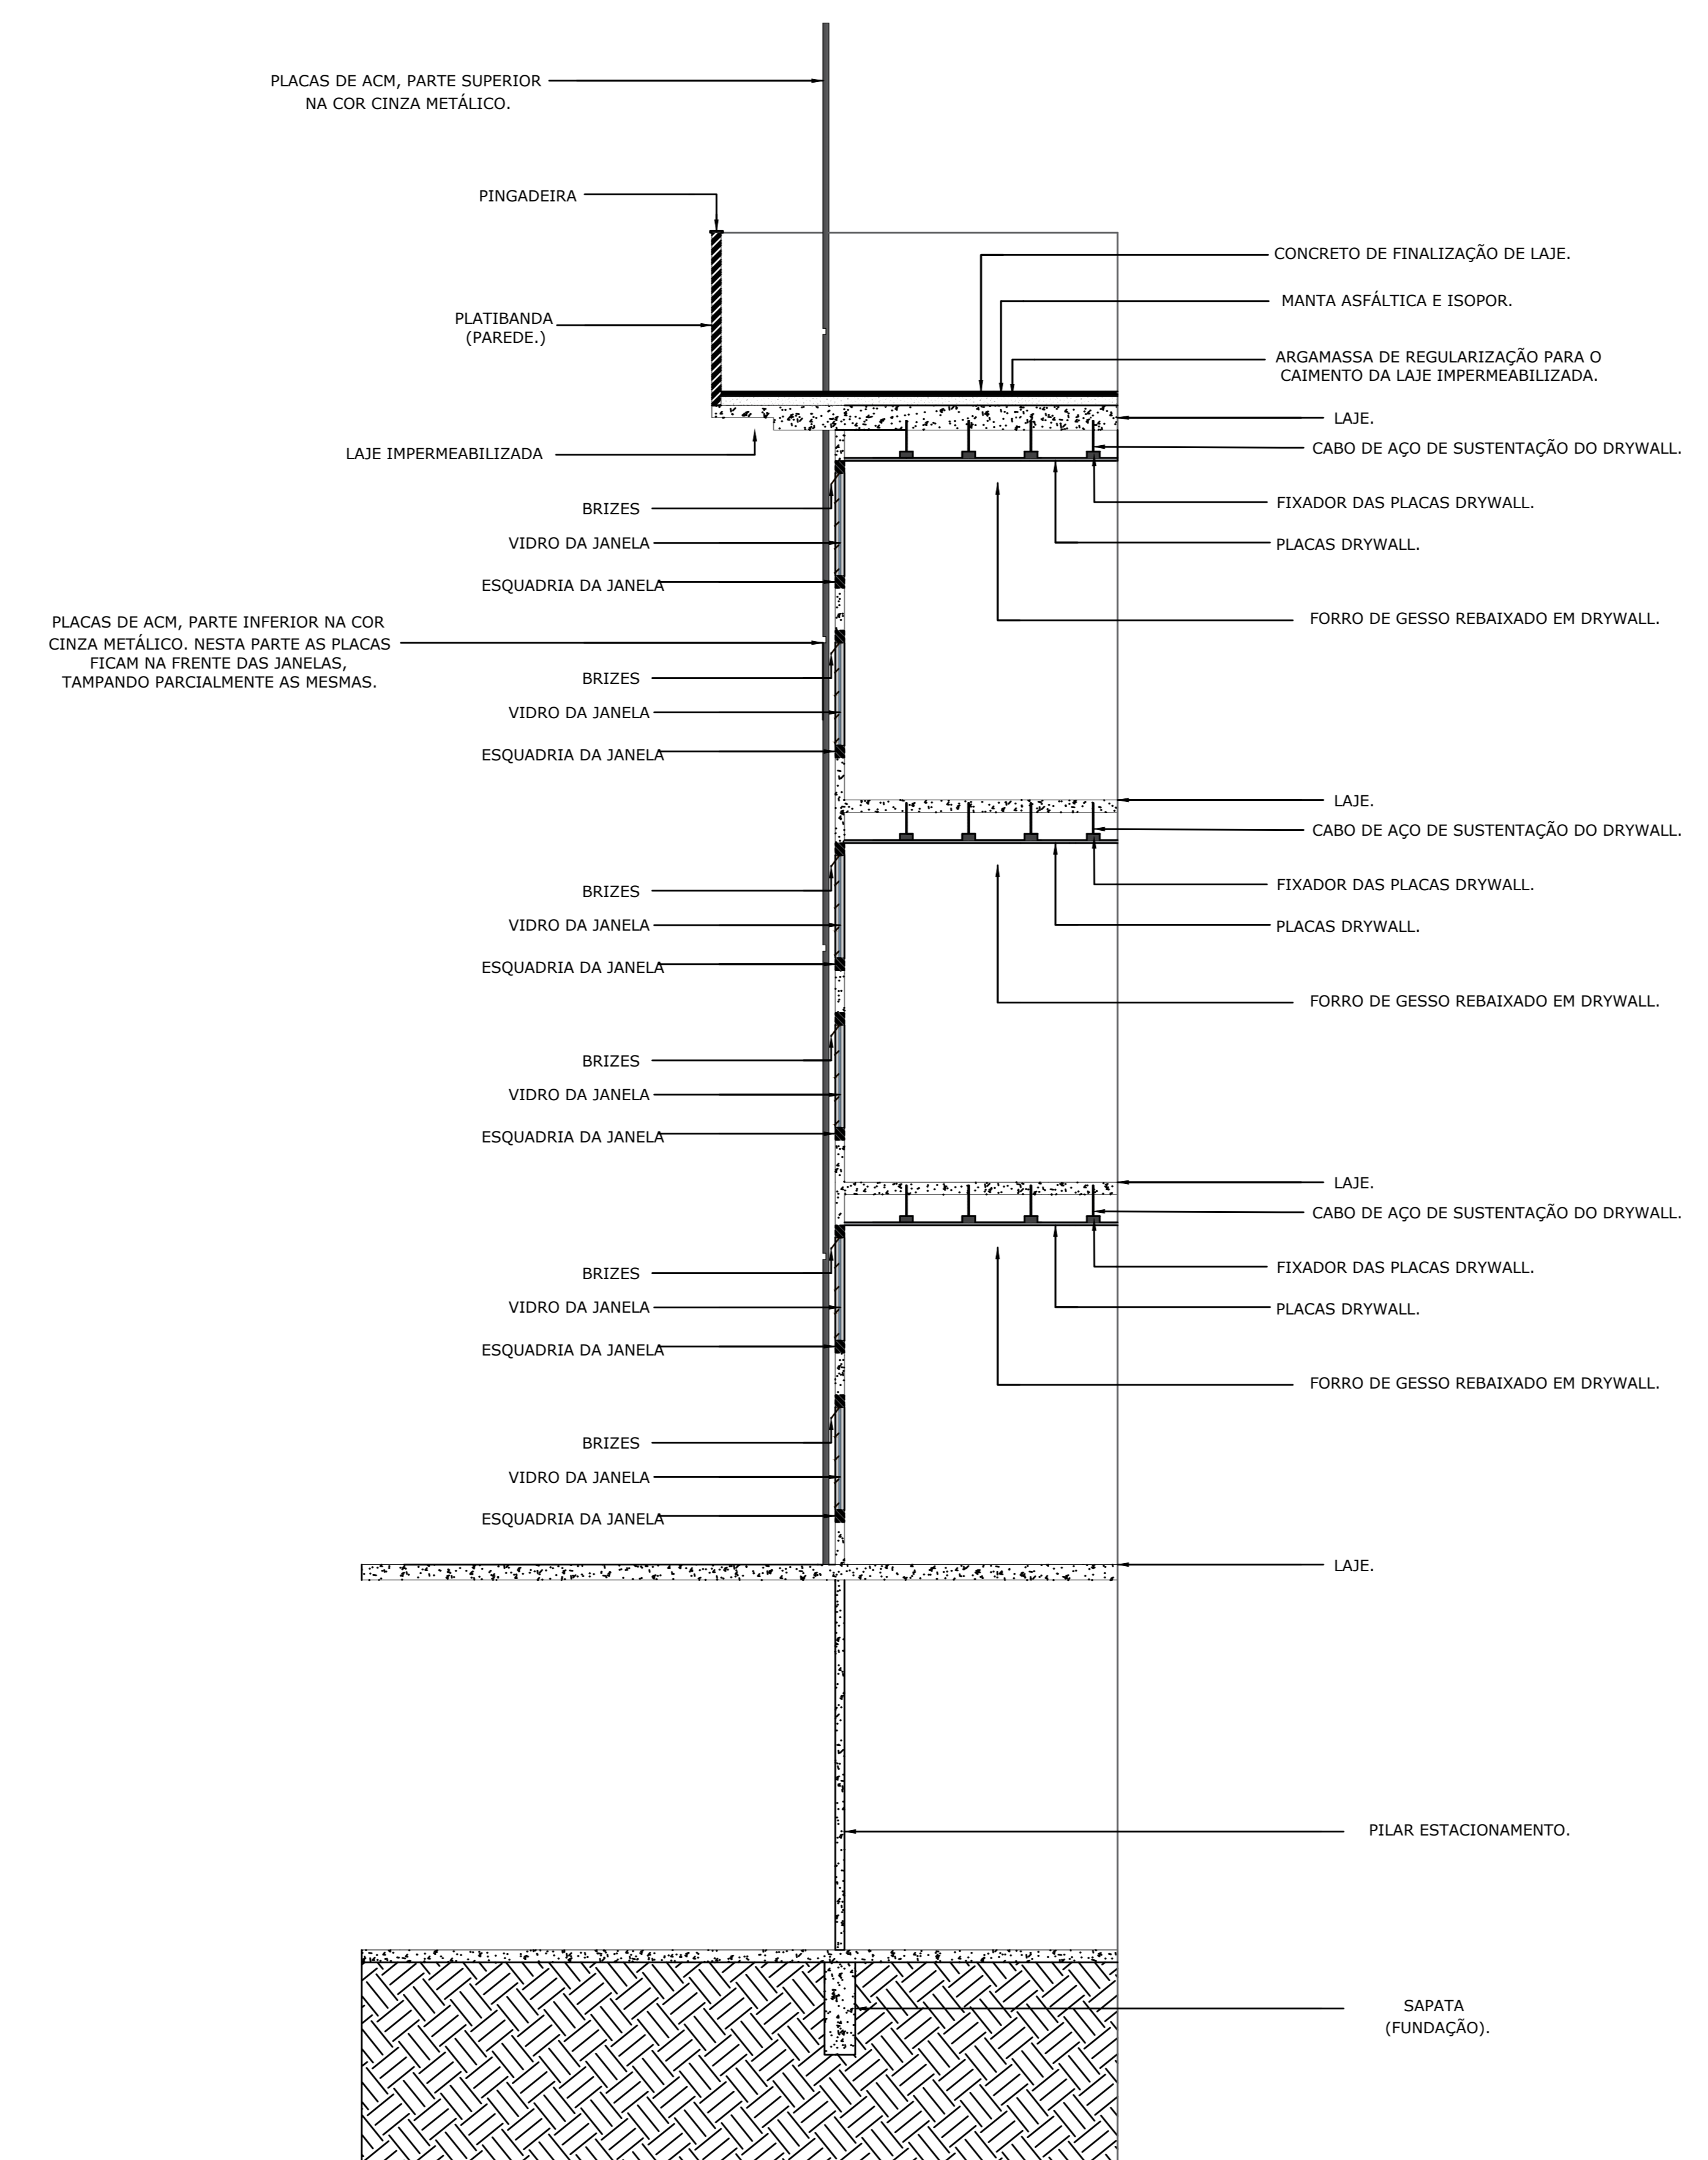


12 CORTE DE PELE
ESCALA - 1:75




13 FACHADA FRONTAL - NORTE
 ESCALA - 1:200

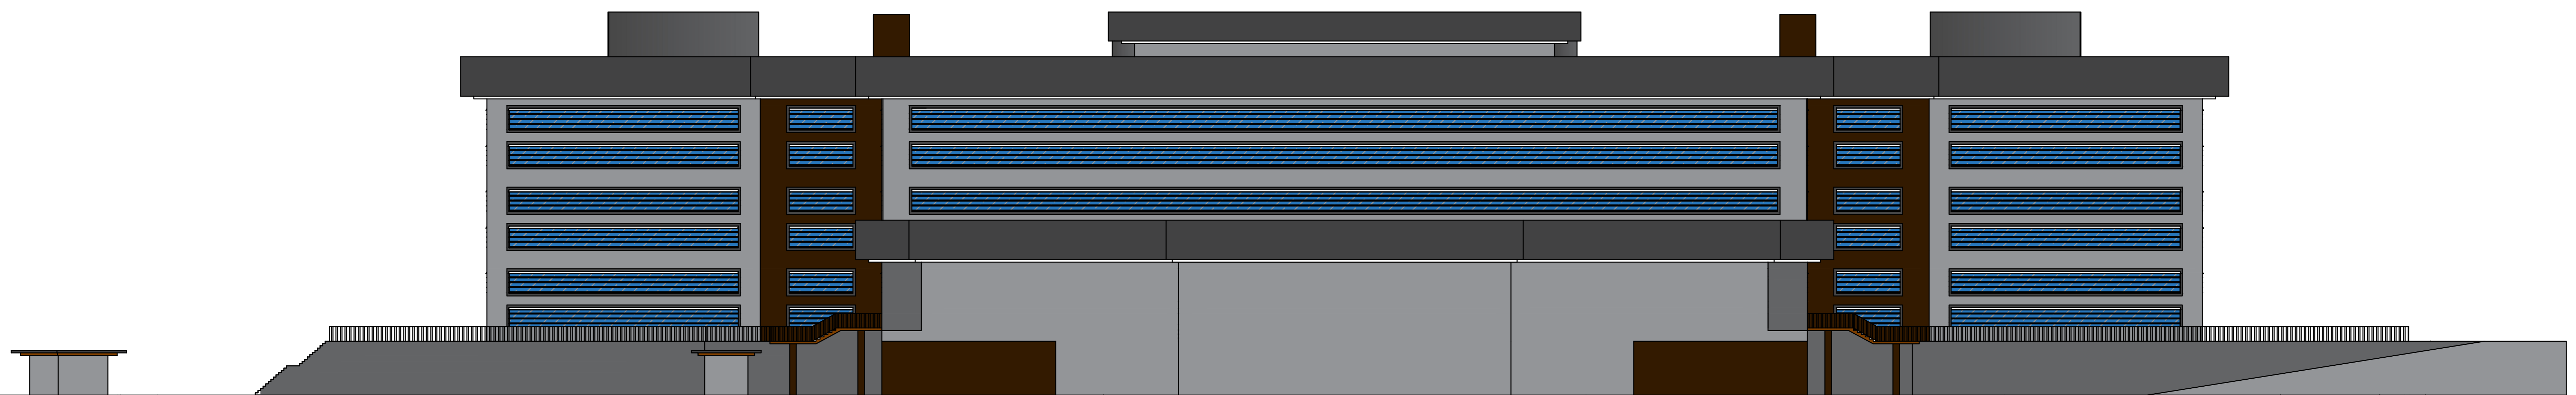

14 FACHADA POSTERIOR - SUL
 ESCALA - 1:200

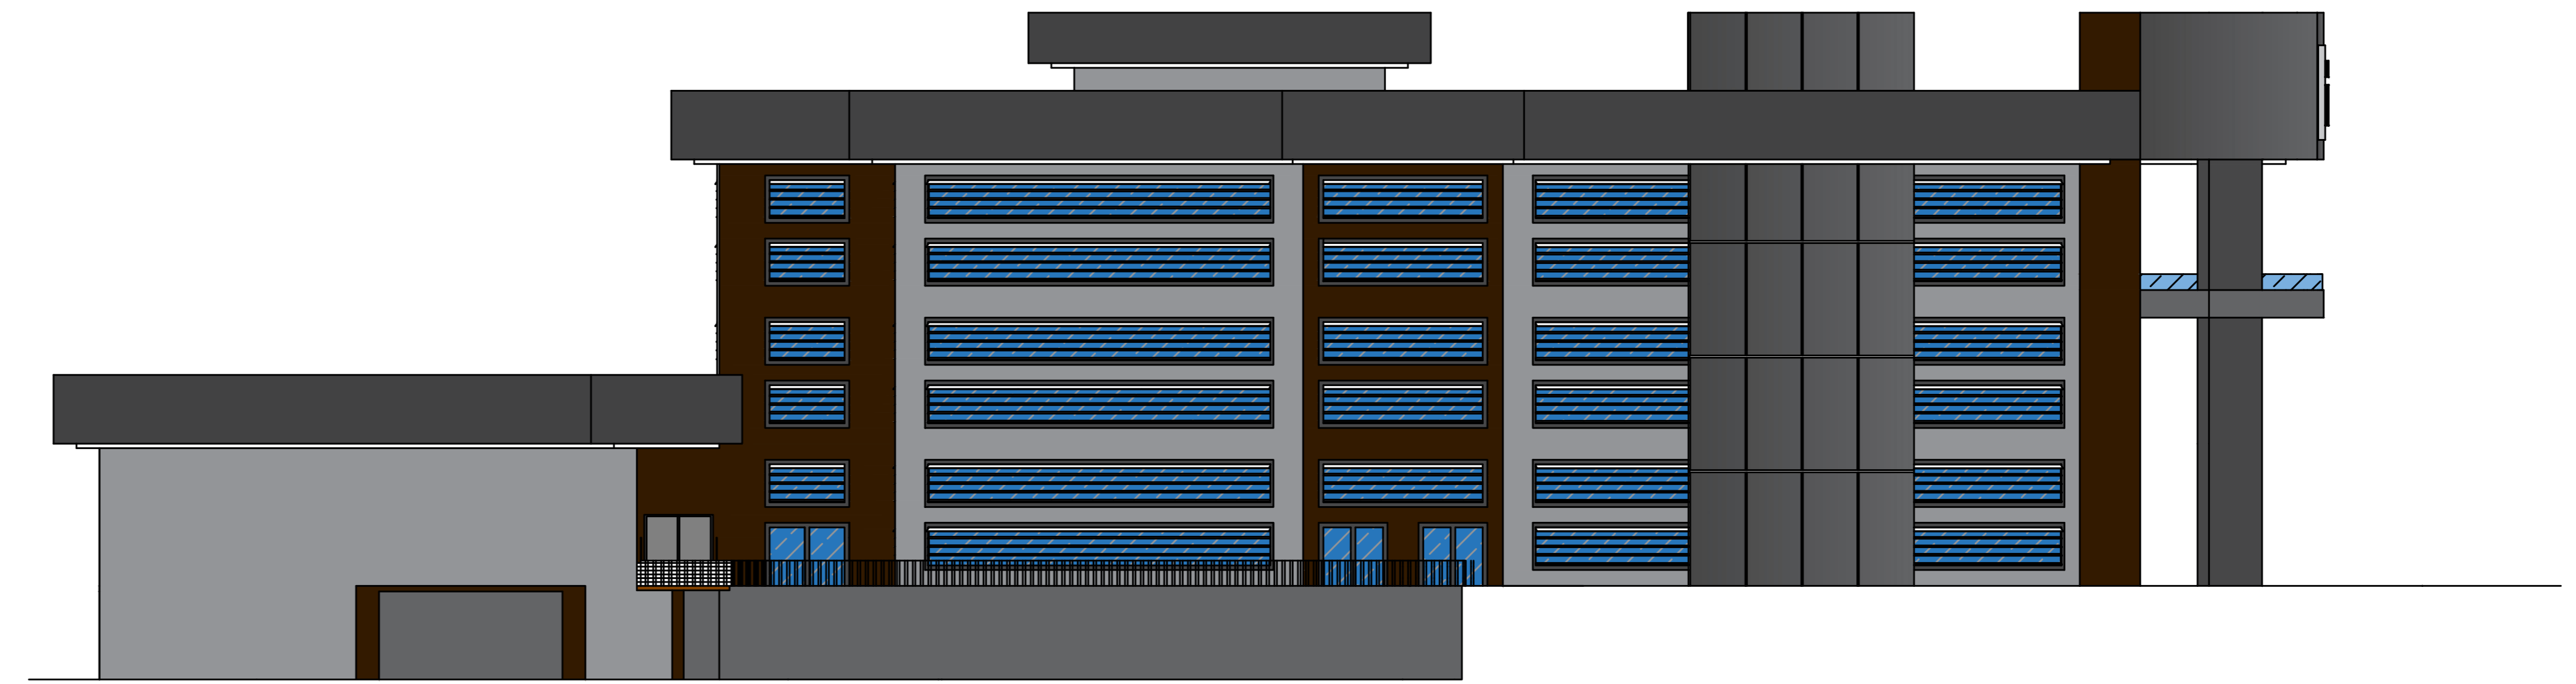


15 FACHADA LATERAL - OESTE
 ESCALA - 1:200

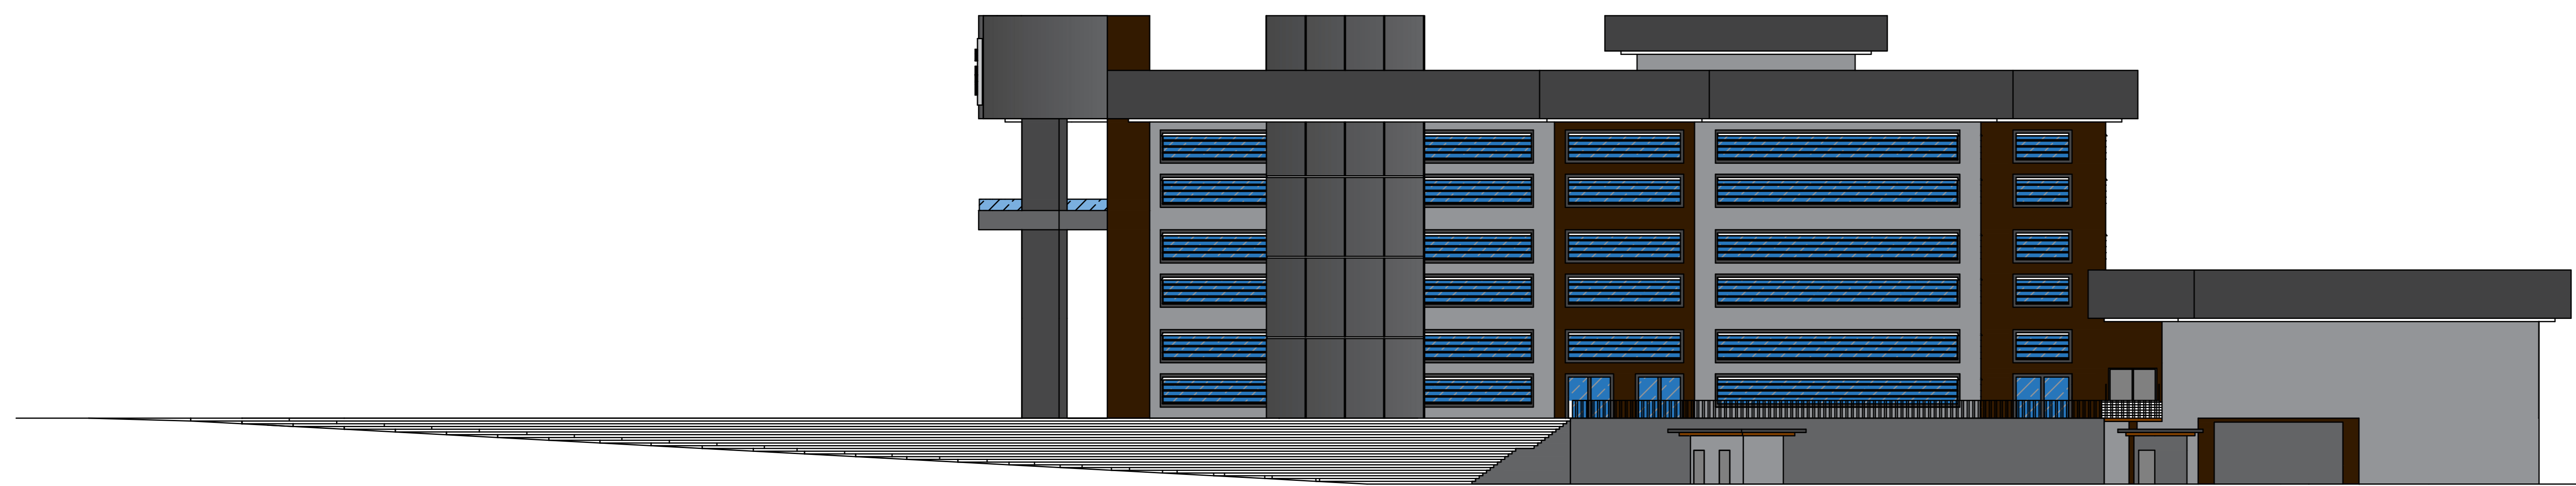

16 FACHADA LATERAL - LESTE
 ESCALA - 1:200

VISTAS EXTERNAS

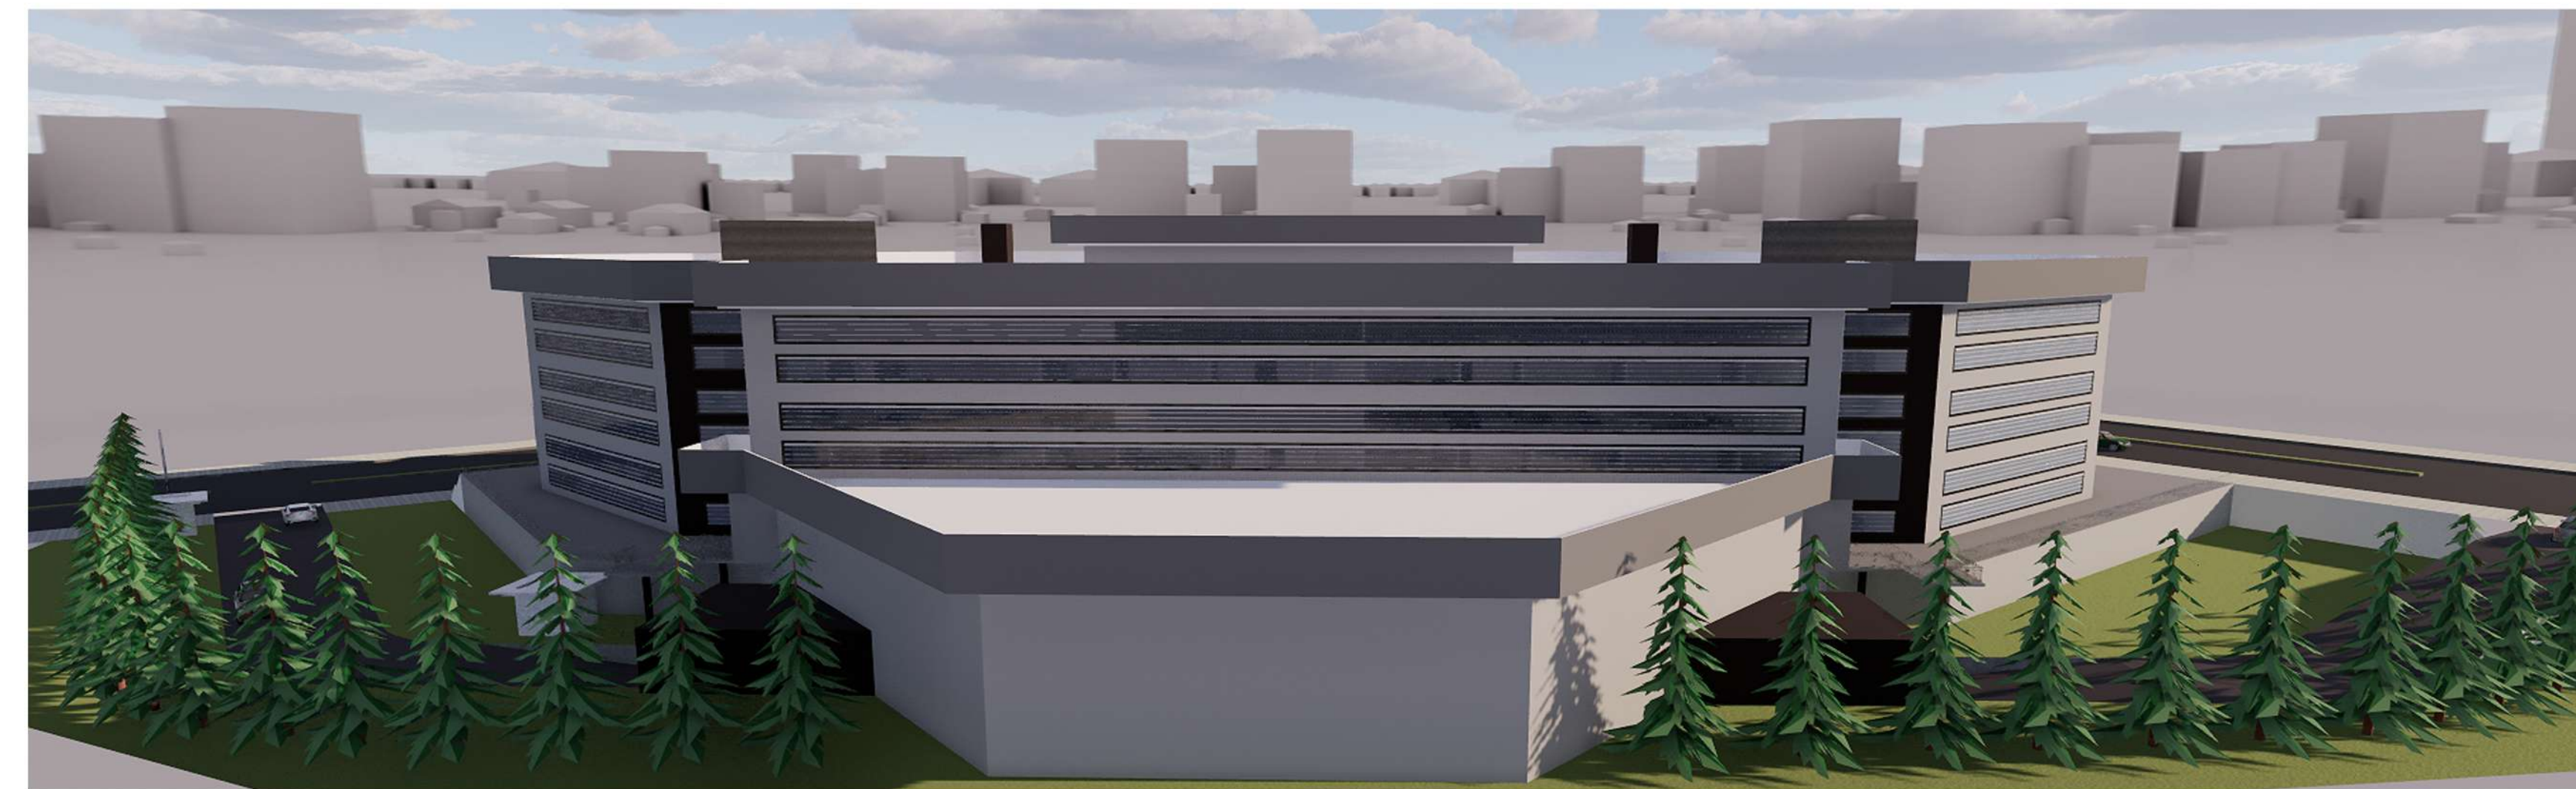

VISTAS INTERNAS

